

ESCALAS { HORIZONTAL = 1000  
VERTICAL = 1000

Inclinações

Cotas Escavação


Cotas Aterro


Cotas de Rasante

Cotas de Terreno

Distancias à Origem


Distancias Parciais

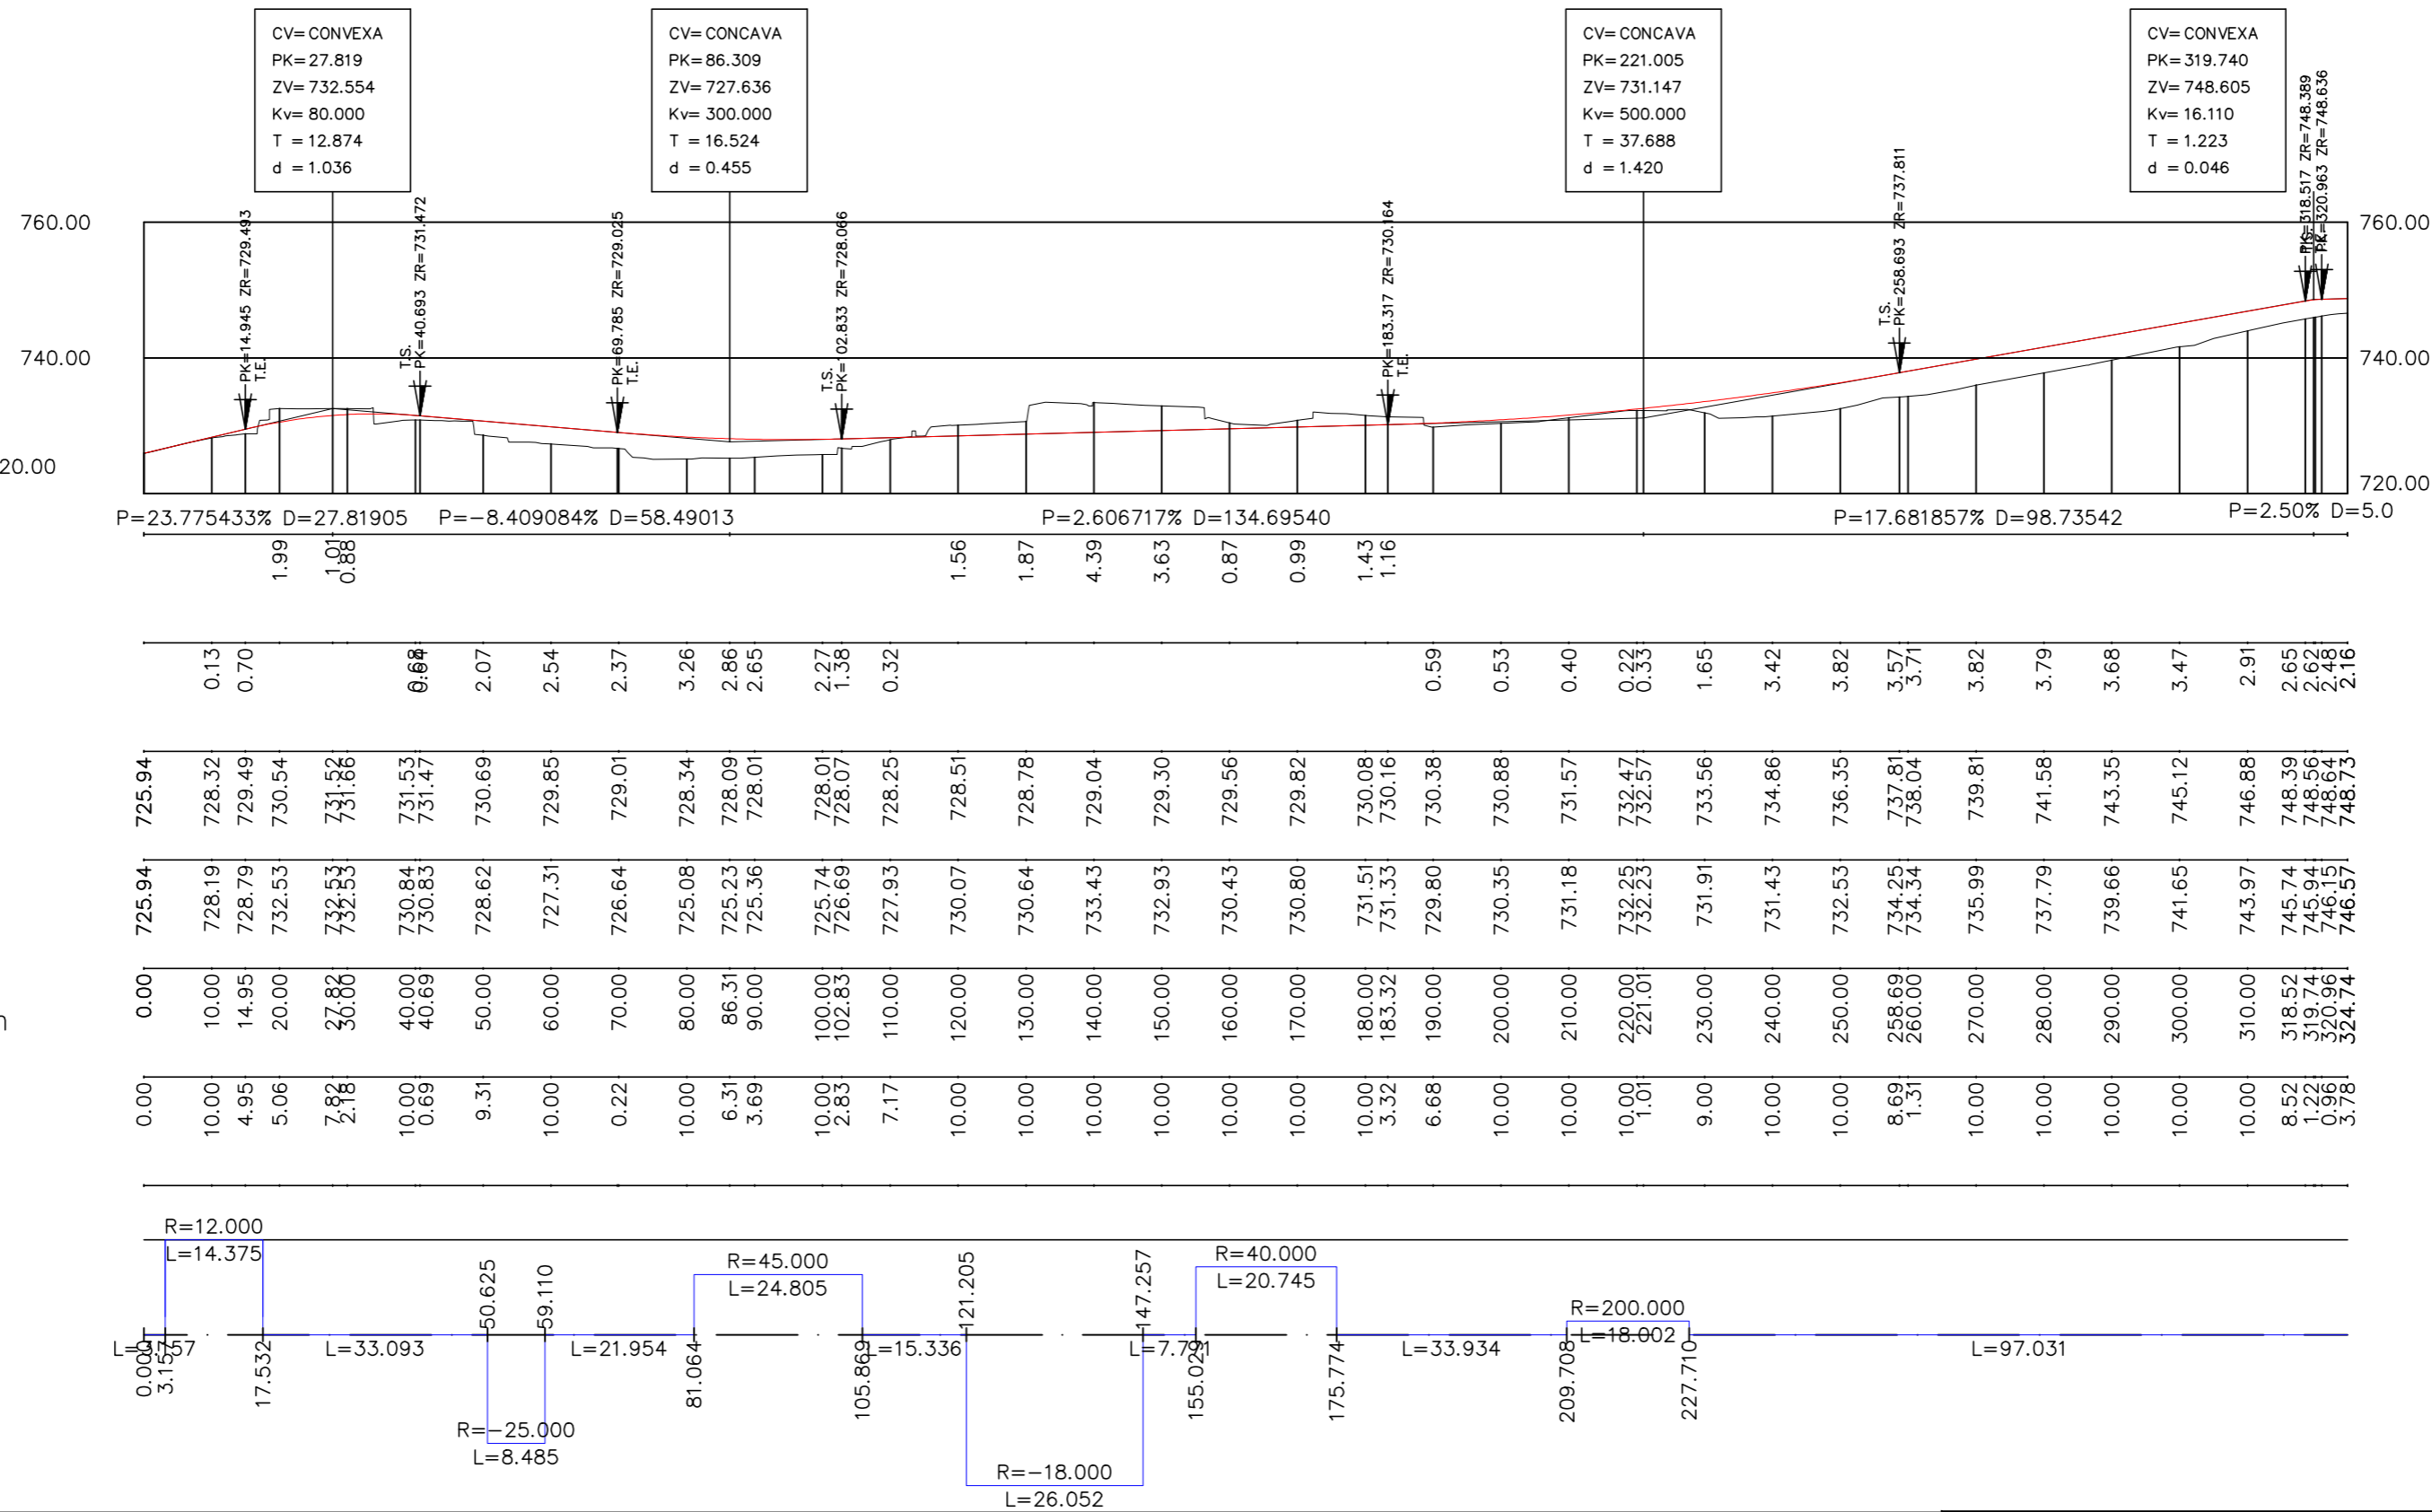



Região Autónoma da Madeira  
Governo Regional

SECRETARIA REGIONAL DE EQUIPAMENTOS E INFRAESTRUTURAS



DRESC  
DIREÇÃO REGIONAL DO EQUIPAMENTO SOCIAL E CONSERVAÇÃO

Infraestruturas de Acesso e Segurança nas Zonas Altas de Santo António  
Troço Caminho da Barreira - Curral Velho

PERFIL LONGITUDINAL (Vereda do Camacho)

PROJECTOU	DESENHO	DATA	ESCALAS	REVISÃO	DESENHO
		jan/2026	H = 1:1000 V = 1:1000		N.º da FOLHA
					4 de 16