
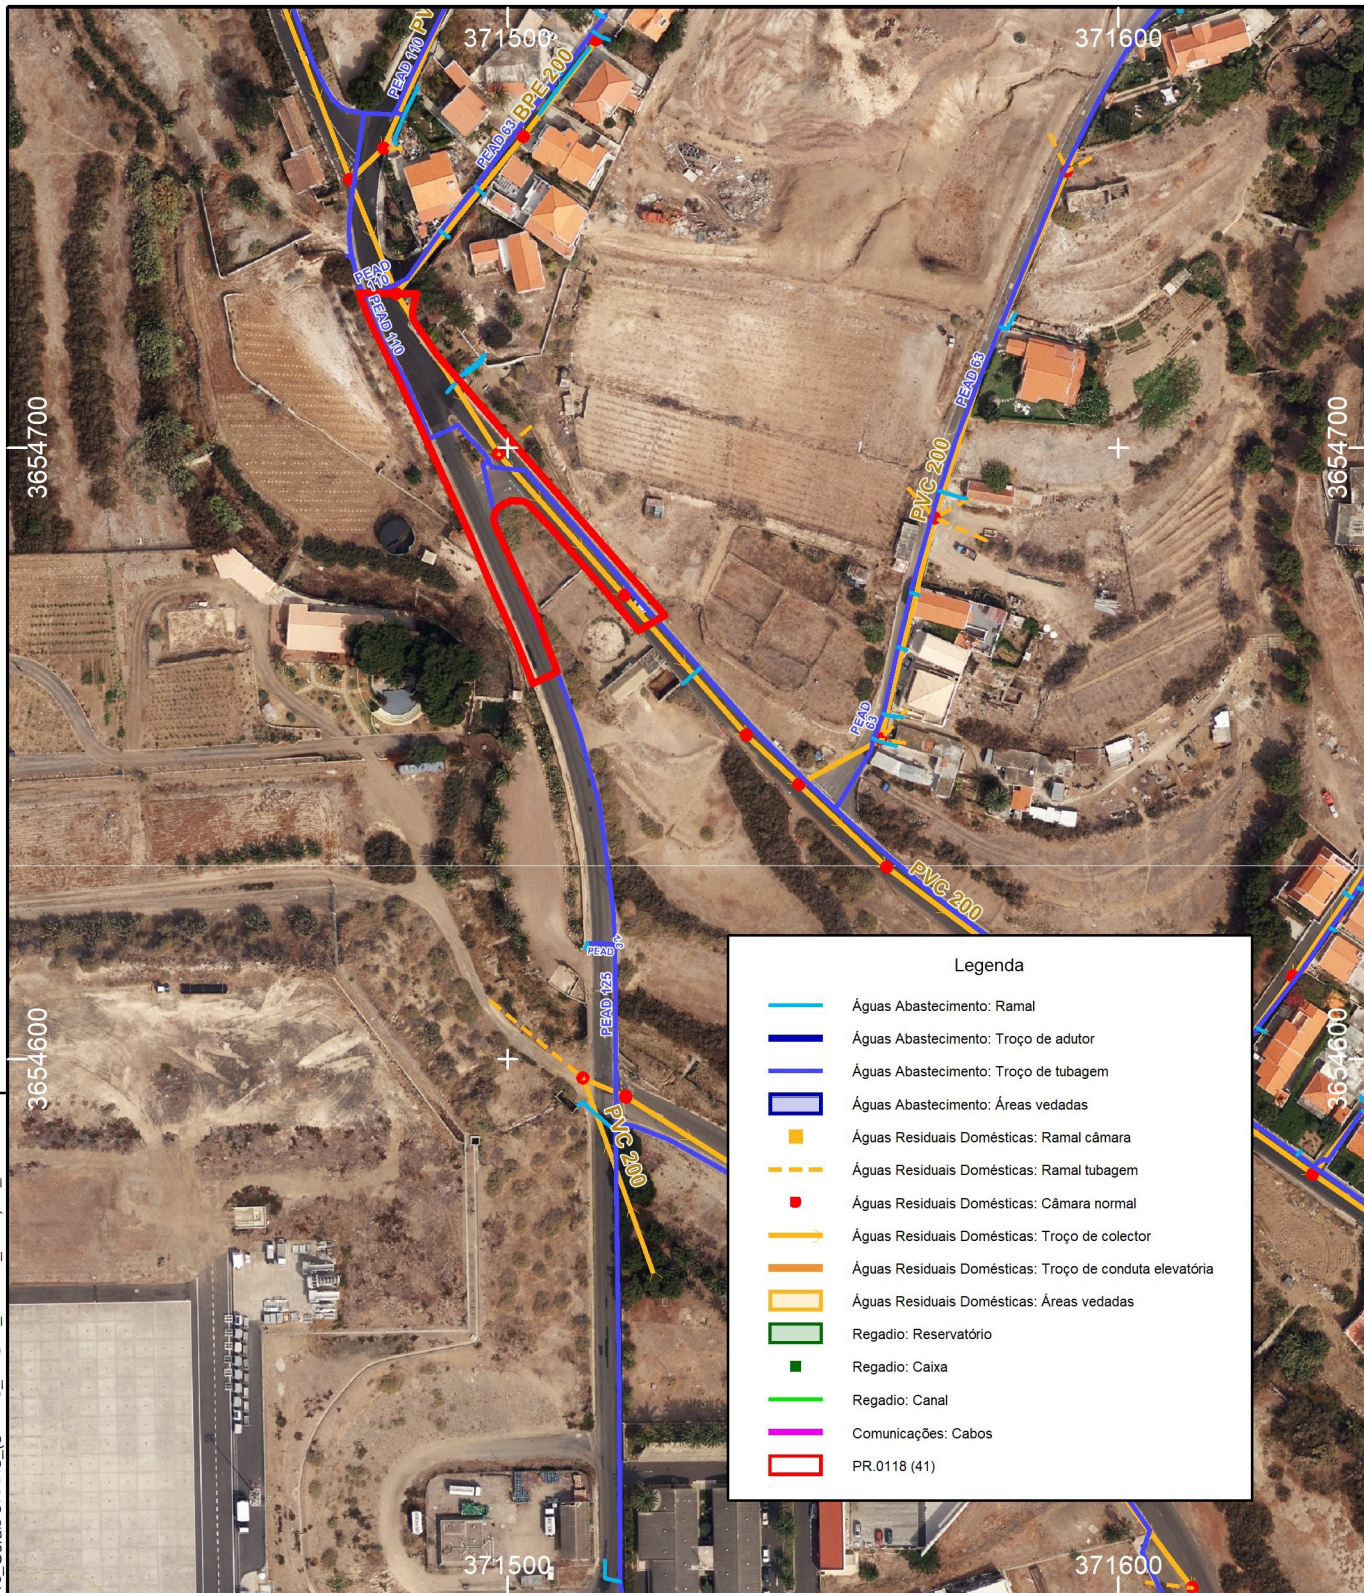


Data e hora da plotagem:  
Dimensão da folha: A4 (210mmx297mm) Ficheiro de Plotagem:  
Localização do ficheiro: Y:\01.PR - Pareceres\01.PR.01 - Técnicos\PR.0118\_Gerais SRAAC\_SRAAC\_DROTe\_DRAAC\_IFCN\41\_ER120-Rib\_Cochino-Calheta\_Drote\02\_SIG

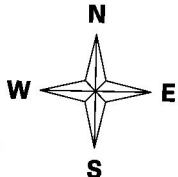

| Legenda |                                                         |
|---------|---------------------------------------------------------|
|         | Águas Abastecimento: Ramal                              |
|         | Águas Abastecimento: Troço de adutor                    |
|         | Águas Abastecimento: Troço de tubagem                   |
|         | Águas Abastecimento: Áreas vedadas                      |
|         | Águas Residuais Domésticas: Ramal câmara                |
|         | Águas Residuais Domésticas: Ramal tubagem               |
|         | Águas Residuais Domésticas: Câmara normal               |
|         | Águas Residuais Domésticas: Troço de colectador         |
|         | Águas Residuais Domésticas: Troço de conduta elevatória |
|         | Águas Residuais Domésticas: Áreas vedadas               |
|         | Regadio: Reservatório                                   |
|         | Regadio: Caixa                                          |
|         | Regadio: Canal                                          |
|         | Comunicações: Cabos                                     |
|         | PR.0118 (41)                                            |

|   |      |   |                                                                                      |        |   |
|---|------|---|--------------------------------------------------------------------------------------|--------|---|
|   |      |   |                                                                                      |        |   |
|   |      |   |                                                                                      |        |   |
| Rev.   | Data | Des.   | Ver.                                                                                 | Aprov. | Descrição   |
| Entidade Gestora   |      |   |                                                                                      |        |   |
| <br>ARM - Águas e Resíduos da Madeira, S.A. |      |   |  |        | Sistema de Projecção Cartográfica UTM (Fuso 28)<br>Elipsóide Internacional - Datum de Porto Santo<br>Coordenadas UTM (Unidades em metros)<br><br>Informação Cartográfica - Direito de Propriedade:<br>DROTe - Direcção Regional do Ordenamento do Território |
| Código de Arquivo: PR.0118 (41)                                                                                                |      |   |                                                                                      |        |   |
| Especialidade:<br>Cartografia/Topografia                                                                                       |      | Processo/Sistema:<br>Requalificação da E.R.120 - Ribeiro Cochino / Calheta<br>( Cruzamento E.R. 120 e a E.R. 262 )<br>Concelho : Porto Santo |                                                                                      |        | Desenho:   |
| Fase:<br>Cadastro   |      |   |                                                                                      |        |   |
| Data:   |      | Peça Desenhada:   |                                                                                      |        | Proj. - Estado: - N.º Rev.   |
| Cód. GII GA: -   |      | Infraestruturas da ARM<br>Planta de Localização                                                                                              |                                                                                      |        | Des. LNF Folha: 1 de 6 - -   |
| Ficheiro:<br>PR.0118 (41).gws                                                                                                  |      |   |                                                                                      |        | Aprov. - Escalas: 1:2000 -   |