


LOCALIZAÇÃO DOS CORTES
Esc. 1:500

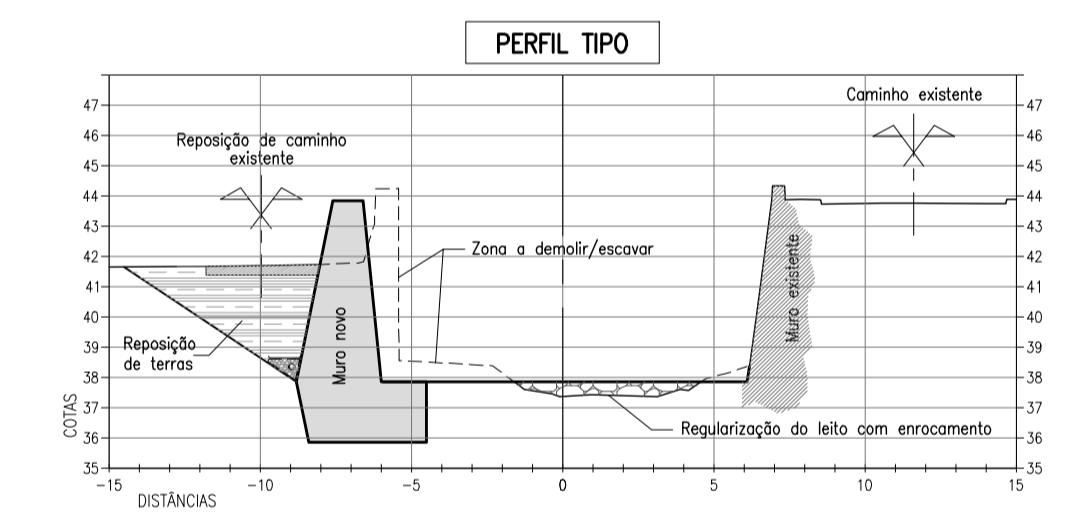

- Desenhos a consultar:
- Desenho 2 - Planta geral e perfil longitudinal.
 - Desenho 3 - Canal. Plantas (4 folhas).
 - Desenho 5 - Canal. Secções tipo.
 - Desenho 6 - Canal. Pormenores tipo.
 - Desenho 7 - Estruturas de contenção. Zona 1.
 - Desenho 19 - Ponte RMM3 e RMM5. Definição e armaduras.

ESTE DESENHO NÃO PODE SERVIR DE BASE À EXECUÇÃO DA OBRA SEM O VISTO DO DONO DA OBRA OU SEU REPRESENTANTE COMO "BOM PARA EXECUÇÃO"

Índice	Designação das alterações	Data	Projecto	Desenho	Visto
Projecto: Gisela Sá Finas Filipe Roberto		SECRETARIA REGIONAL DO EQUIPAMENTO SOCIAL PROJECTO DE REGULARIZAÇÃO DO TROÇO FINAL DA RIBEIRA DA MADEIRA DO MAR.		Desenho n.º: 04 Folha: 02/05	
Desenho: Paulo Barbosa		PROJECTO DE EXECUÇÃO		Revisão: -	
Visto: Gisela Sá Finas		CANAL PERFIS TRANSVERSAIS		N.º Arguio: 137.02-014 Data: FEVEREIRO 2013	
Escala: 1:500 1:200					