


LOCALIZAÇÃO DOS CORTES
Esc. 1:500

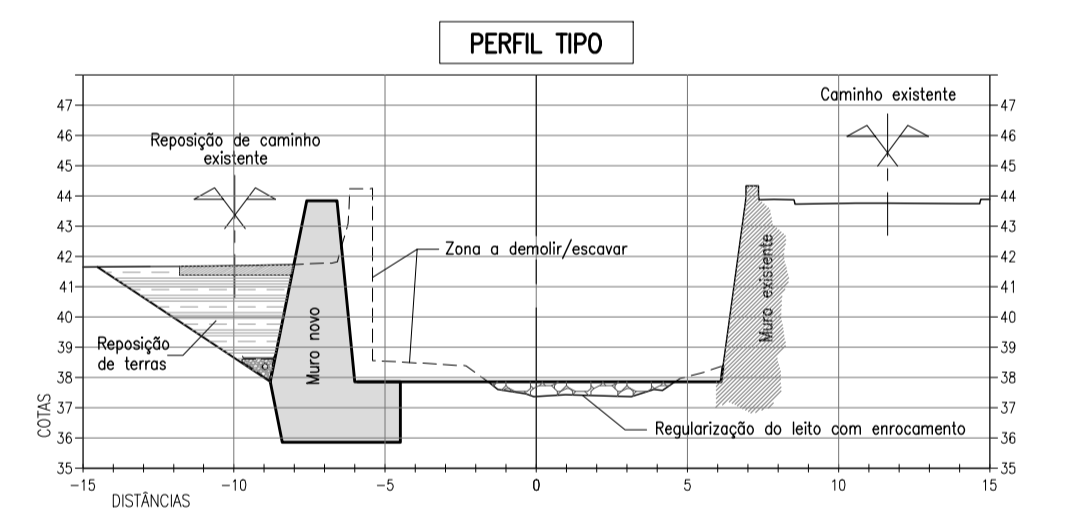

- Desenhos a consultar:
- Desenho 2 - Planta geral e perfil longitudinal.
 - Desenho 3 - Canal. Plantas (4 folhas).
 - Desenho 5 - Canal. Secções tipo.
 - Desenho 6 - Canal. Partes tipo.
 - Desenho 8 - Estruturas de contenção. Zona 2.
 - Desenho 12 - Restabelecimento de Levada ao Pk 0+340.
 - Desenho 17 - Ponte RMM4. Definição.

ESTE DESENHO NÃO PODE SERVIR DE BASE À EXECUÇÃO DA OBRA SEM O VISTO DO DONO DA OBRA OU SEU REPRESENTANTE COMO "BOM PARA EXECUÇÃO"

Índice	Designação das alterações	Data	Projecto	Desenho	Visto
Projecto: Gisela Sá Finas Filipe Roberto		PROJECTO DE REGULARIZAÇÃO DO TROÇO FINAL DA RIBEIRA DA MADEIRA DO MAR.		PROJECTO DE EXECUÇÃO	
Desenho: Paulo Barbosa		CANAL PERFIS TRANSVERSAIS		Desenho n.º 04	
Visto: Gisela Sá Finas		Escala: 1:500 1:200		Folia: 03/05 Revisão: -	
Escala: 1:500 1:200		N.º Arguio: 137.02-014		Data: FEVEREIRO 2013	