


LOCALIZAÇÃO DOS CORTES
Esc. 1:500

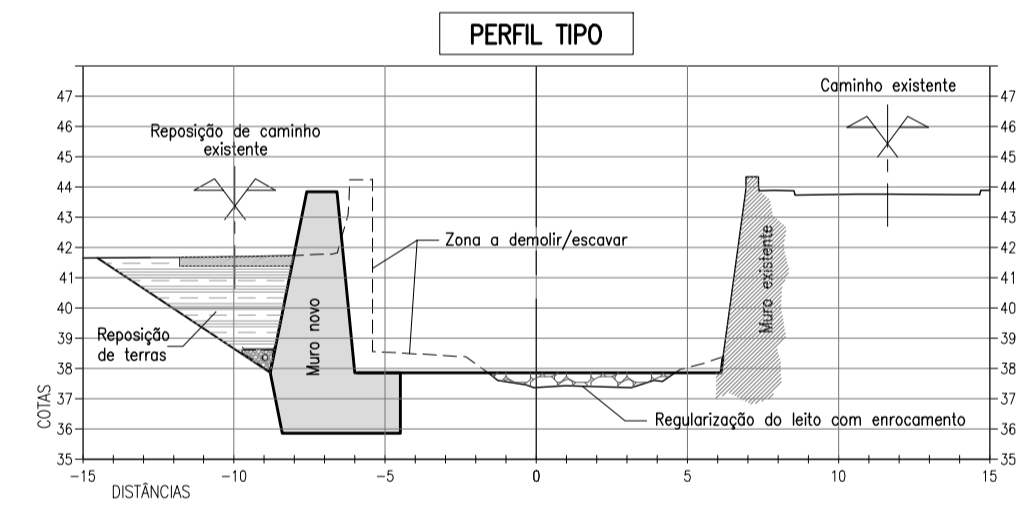

- Desenhos a consultar:
- Desenho 2 – Planta geral e perfil longitudinal.
 - Desenho 3 – Canal. Plantas (4 folhas).
 - Desenho 5 – Canal. Secções tipo.
 - Desenho 6 – Canal. Pormenores tipo.
 - Desenho 9 – Estruturas de contenção. Zona 3.
 - Desenho 19 – Ponte RMM3 e RMM5. Definição e armaduras.

ESTE DESENHO NÃO PODE SERVIR DE BASE À EXECUÇÃO DA OBRA SEM O VISTO DO DONO DA OBRA OU SEU REPRESENTANTE COMO "BOM PARA EXECUÇÃO"

Índice	Designação das alterações	Data	Projecto	Desenho	Visto
Projecto: Gisela Sá Finas Filipe Roberto		PROJECTO DE REGULARIZAÇÃO DO TROÇO FINAL DA RIBEIRA DA MADEIRA DO MAR.		Folha: 04 04/05	
Desenho: Paulo Barbosa		PROJECTO DE EXECUÇÃO		Desenho n.º: 04	
Visto: Gisela Sá Finas		CANAL PERFIS TRANSVERSAIS		Escala: 1:500 1:200	
Escala: 1:500 1:200		N.º Arguio: 137.02-014		Data: FEVEREIRO 2013	