


LOCALIZAÇÃO DOS CORTES
Esc. 1:500

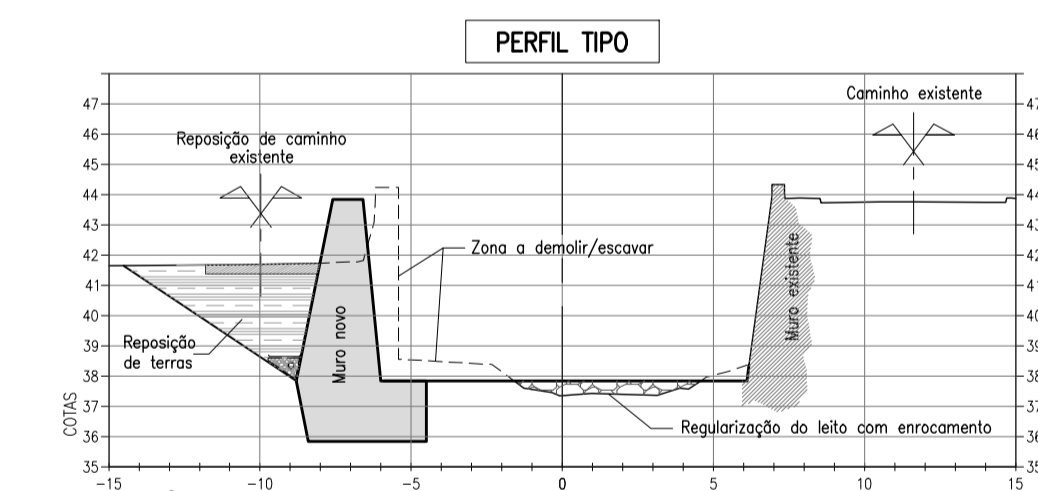

Desenhos a consultar:

- Desenho 2 - Planta geral e perfil longitudinal.
- Desenho 3 - Canal. Plantas (4 folhas).
- Desenho 5 - Canal. Secções tipo.
- Desenho 6 - Canal. Pormenores tipo.
- Desenho 10 - Tratamento da fundação na foz.
- Desenho 11 - Rampa de acesso à soleira do canal.
- Desenho 13 - Ponte RMM1. Definição.
- Desenho 15 - Ponte RMM2. Definição.

ESTE DESENHO NÃO PODE SERVIR DE BASE À EXECUÇÃO DA OBRA SEM O VISTO DO DONO DA OBRA OU SEU REPRESENTANTE COMO "BOM PARA EXECUÇÃO"

| Índice | Designação das alterações | Data | Projecto | Desenho | Visto |
|------------------------------------------------|---------------------------|----------------------------|----------|---|-------|
| | | | | | |
| Projecto: Gisela Sá Finas Filipe Roberto | | Projecto: PAULO BARBOSA | | Desenho n.º: 04 | |
| Visto: Gisela Sá Finas | | Escala: 1:500 1:200 | | Folha: 05/05 Revisão: - | |
| Nº Arguio: 137.02-014 | | Data: FEVEREIRO 2013 | | Projecto: SECRETARIA REGIONAL DO EQUIPAMENTO SOCIAL PROJECTO DE REGULARIZAÇÃO DO TROÇO FINAL DA RIBEIRA DA MADALENA DO MAR. PROJECTO DE EXECUÇÃO CANAL PERFIS TRANSVERSAIS | |