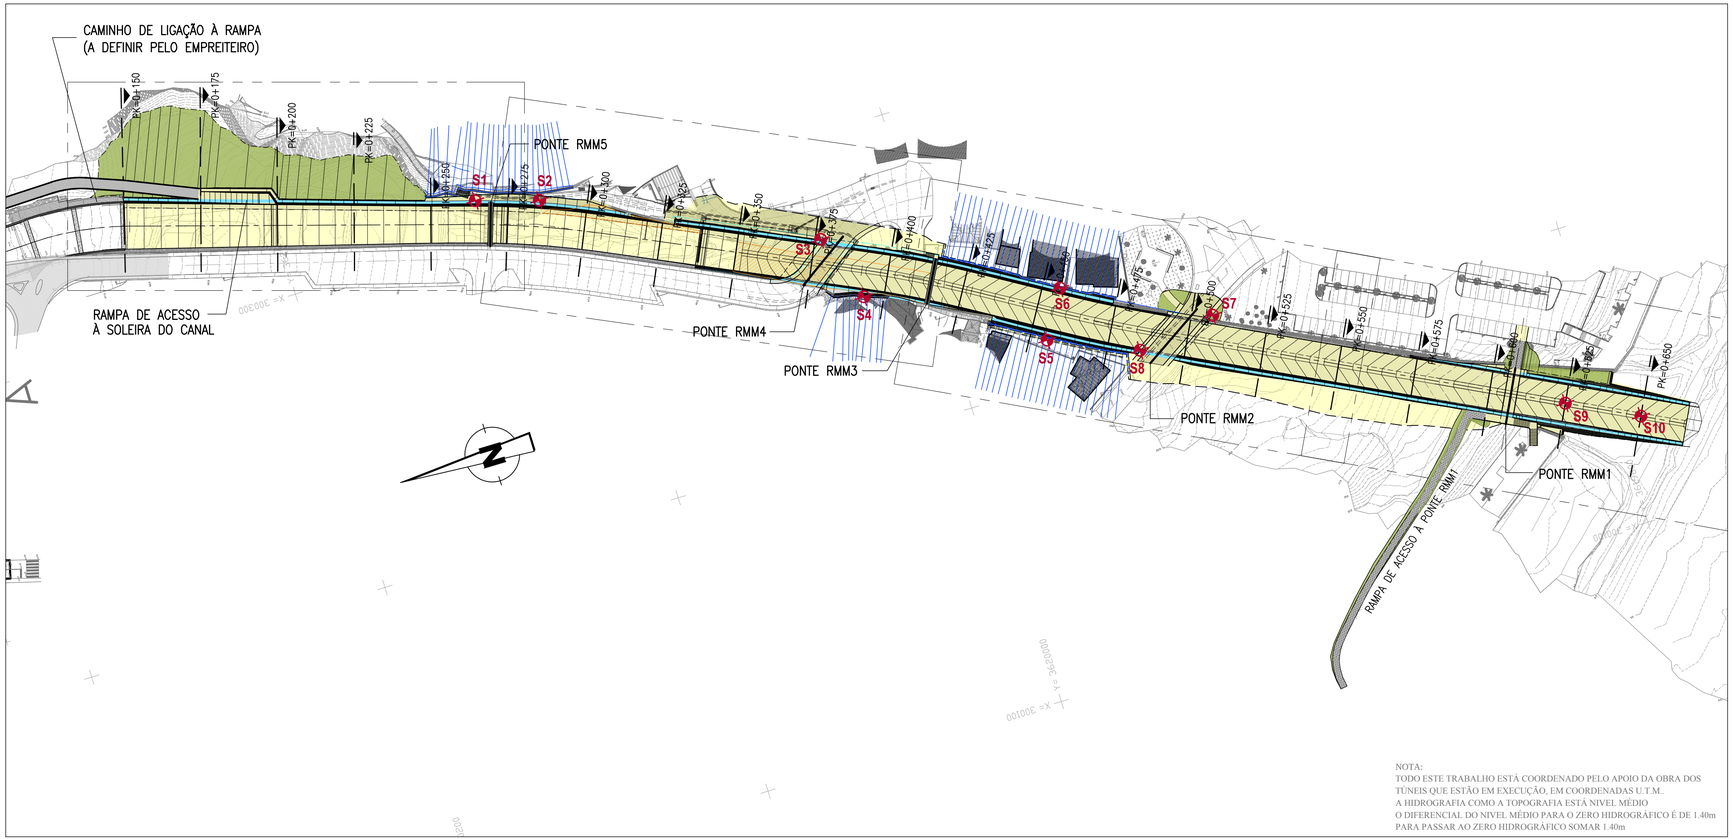

QUADRO DAS SONDAGENS

	Coordenadas		Inclinação	Comprimento	Ensaios SPT
	M	P	(°)	mínimo (m)	
S1	300312.000	3620135.000	90	15.0	1.5m em 1.5m, em todas as sondagens, sempre que a furação decorrer em maciço terroso
S2	300306.000	3620115.000	90	15.0	
S3	300267.000	3620031.000	90	10.5	
S4	300245.000	3620023.000	90	22.5	
S5	300214.000	3619970.000	90	10.5	
S6	300229.000	3619961.000	90	13.5	
S7	300206.000	3619916.000	90	10.5	
S8	300202.000	3619942.000	90	10.5	
S9	300144.953	3619814.428	90	10.5	
S10	300133.705	3619792.100	90	10.5	

NOTA: Datum Porto Santo

ESTE DESENHO NÃO PODE SERVIR DE BASE À EXECUÇÃO DA OBRA SEM O VISTO DO DONO DA OBRA OU SEU REPRESENTANTE COMO "BOM PARA EXECUÇÃO"

Índice	Designação das alterações	Data	Projecto	Desenho	Visto
-	-	-	-	-	-

SRES Secretaria Regional do Equipamento Social

SECRETARIA REGIONAL DO EQUIPAMENTO SOCIAL

Projecto: Lurdes Pimenta, Magda Roque

PROJECTO DE REGULARIZAÇÃO DO TROÇO FINAL DA RIBEIRA DA MADALENA DO MAR.

AQUALOGUS Engenharia e Ambiente

Desenho: Roselyn Silva

Visto: Gisela Sá Fraga

Escalas: 1:1000

PROJECTO DE EXECUÇÃO

PLANTA DE LOCALIZAÇÃO DOS TRABALHOS DE PROSPECÇÃO

Desenho n.º: 20

Folha: 01/01

Revisão: –

N.º Arquivo: 137.02–030

Data: FEVEREIRO 2013

Ficheiro CAD: 137-02-030_20_prospeccao.dwg

A1