




- LEGENDA
- LIMITE DO TERRENO
 - EDIFICIO - TOQUE NO TERRENO
- ESQUEMA SÍNTESE DE ACESSOS
- ENTRADA UTENTES
 - SAÍDA DE EMERGÊNCIA
 - ENTRADA / SAÍDA DE SERVIÇO E ÁREAS TÉCNICAS
 - ENTRADA / SAÍDA DE EQUIPAMENTO

Revisão nº	Observações	Data	Rubrica
1	ARIPA		
REGIÃO AUTÓNOMA DA MADEIRA S. R. E. I. - SECRETARIA REGIONAL DOS EQUIPAMENTOS E INFRAESTRUTURAS			
HOSPITAL CENTRAL DA MADEIRA		FUNCHAL - FREGUESIA DE S. MARTINHO	
DESENHOS DE LOCALIZAÇÃO E IMPLANTAÇÃO PLANTA DE TOQUE NO TERRENO - PISO 0		1:1000	
OUTUBRO 2018	PROJECTO EXECUÇÃO	228.06	AQ 01.04.01

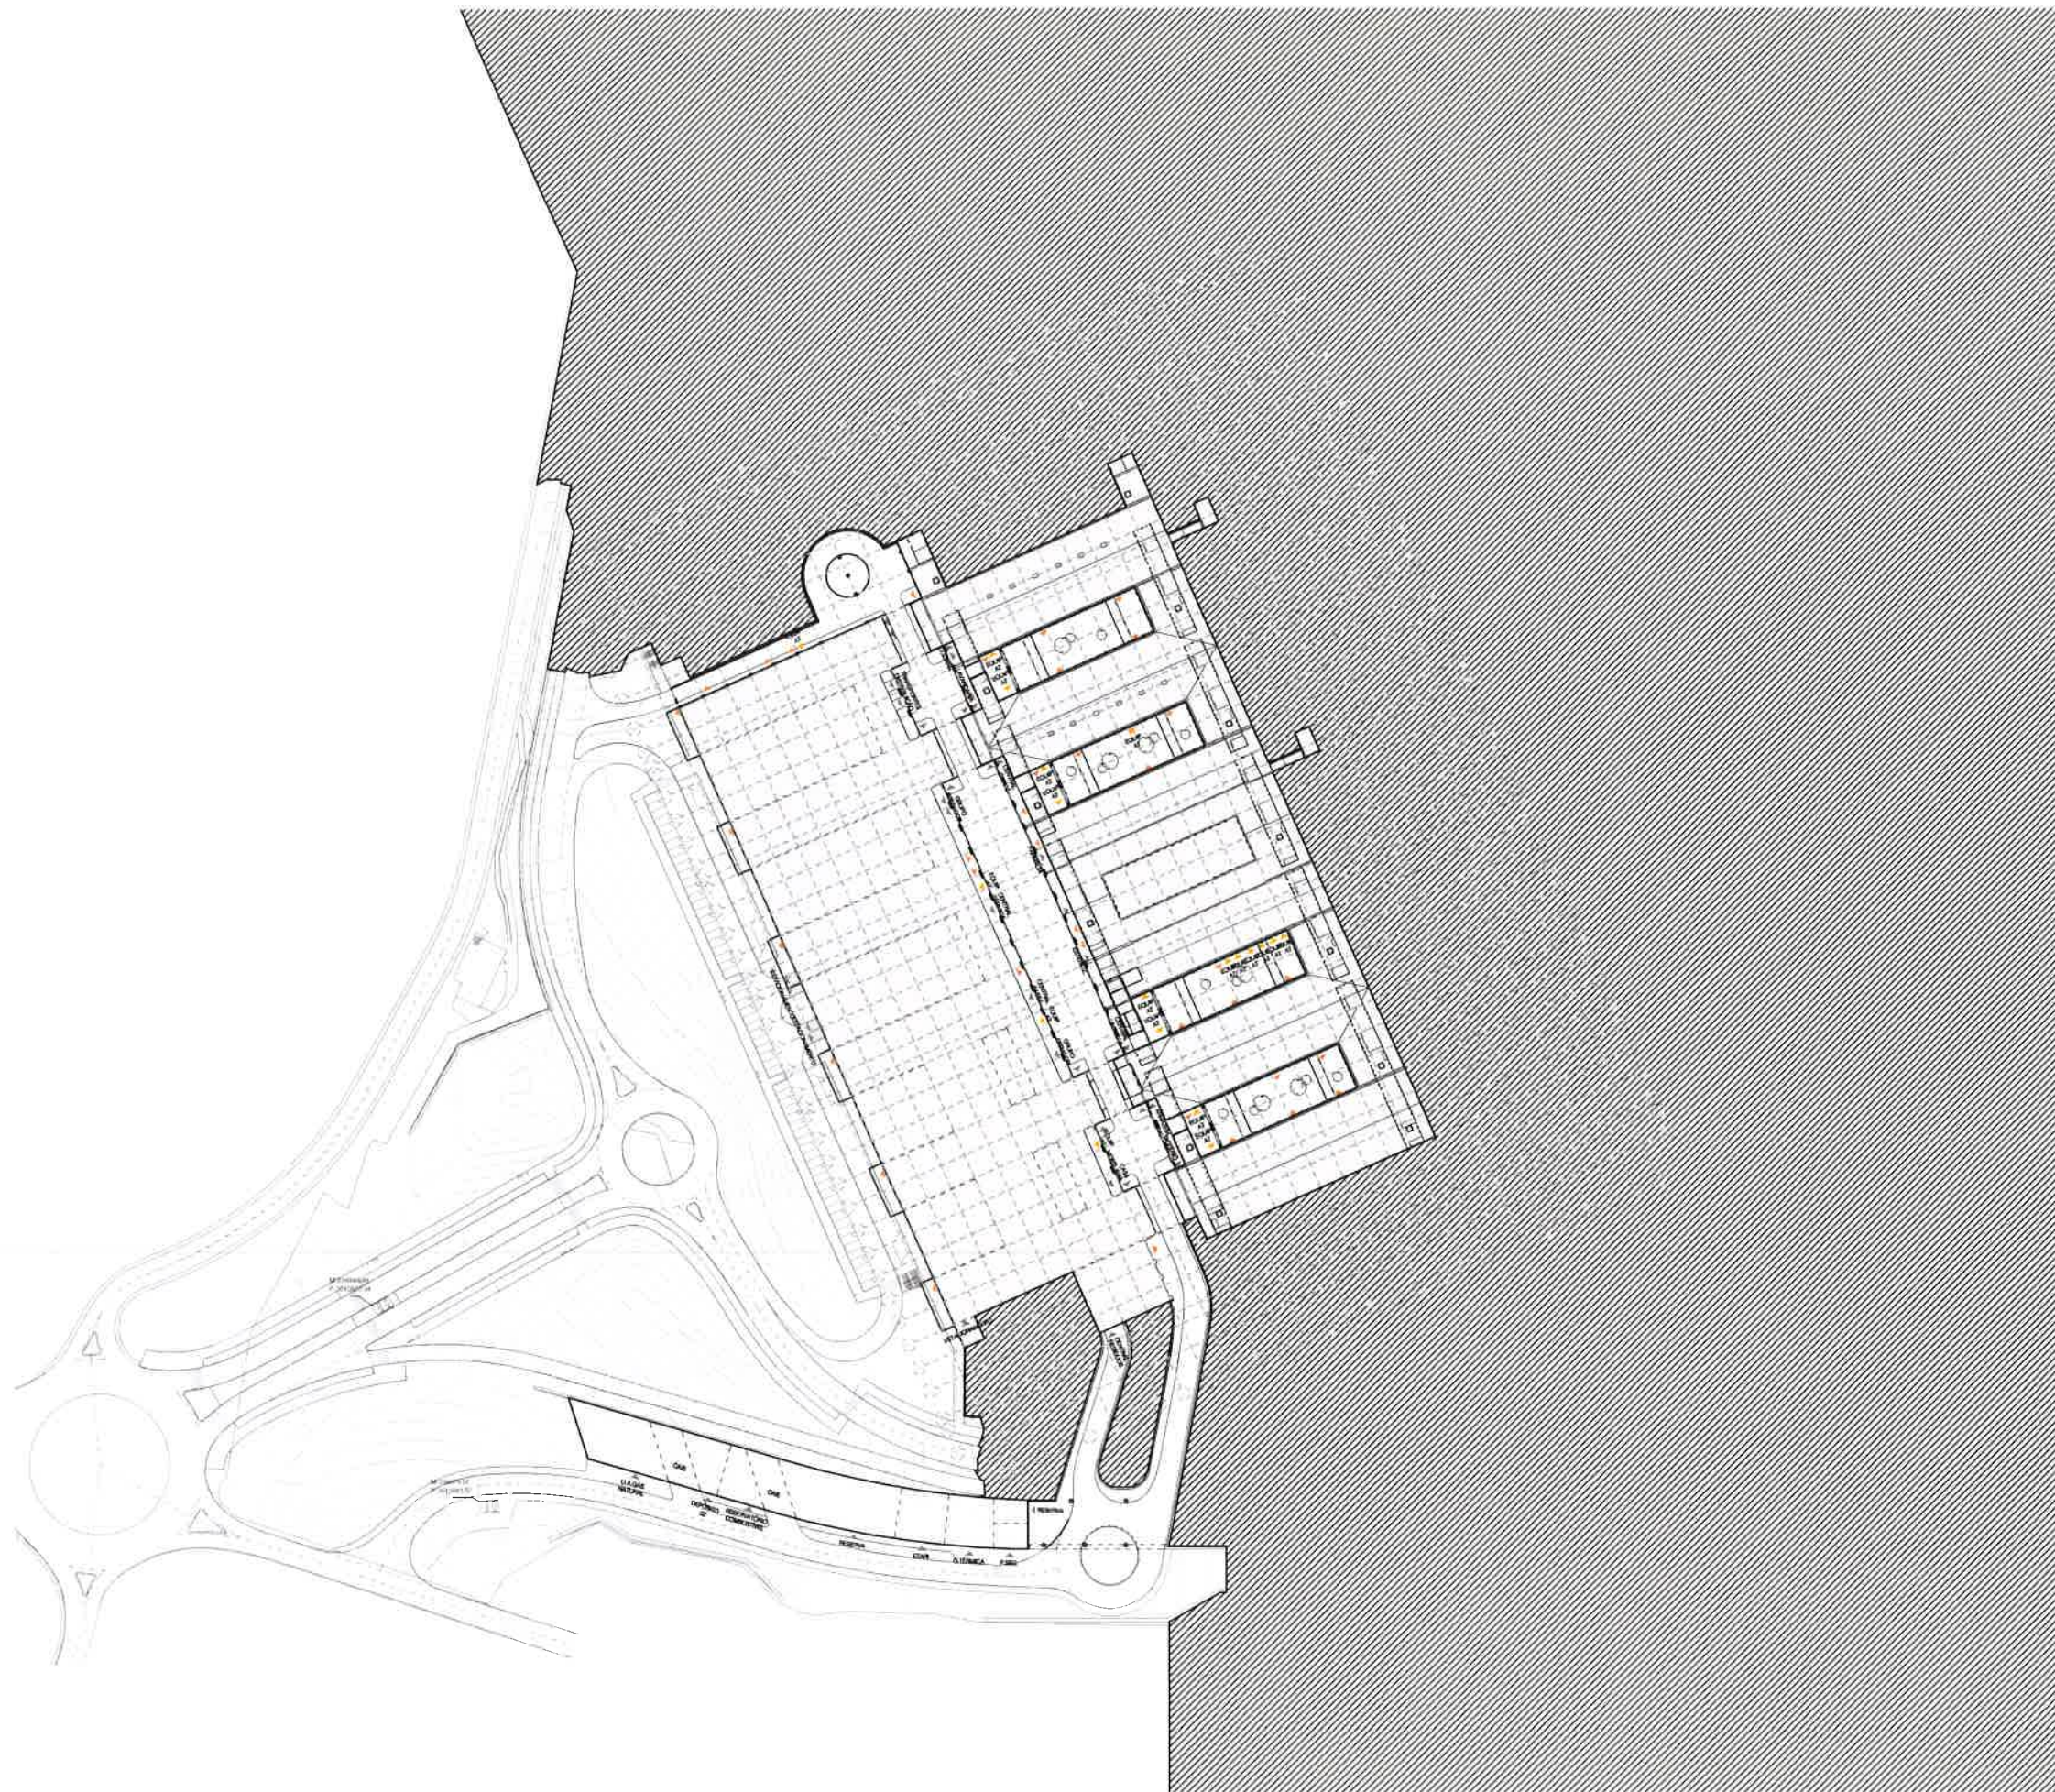

- LEGENDA:
- LIMITE DO TERRENO
 - EDIFÍCIO - TOQUE NO TERRENO
 - ESQUEMA SÍNTESE DE ACESSOS
 - ENTRADA UTENTES
 - SAÍDA DE EMERGÊNCIA
 - ENTRADA / SAÍDA DE SERVIÇO E ÁREAS TÉCNICAS
 - ENTRADA / SAÍDA DE EQUIPAMENTO

Revisão nº	Observações	Data	Assinatura
01			
ARIPA ARQUITECTURA E ENGENHARIA			
REGIÃO AUTÓNOMA DA MADEIRA S.R.E. - SECRETARIA REGIONAL DOS EQUIPAMENTOS E INFRAESTRUTURAS			
HOSPITAL CENTRAL DA MADEIRA		FUNCHAL - FREGUESIA DE S. MARTINHO	
DESENHOS DE LOCALIZAÇÃO E IMPLANTAÇÃO PLANTA DE TOQUE NO TERRENO PISO 2 E 3		1:1000	
Outubro 2018	PROJECTO EXECUÇÃO	228.06	AQ 01.04.02

© 2018 ARIPA - ARQUITECTURA E ENGENHARIA, Lda. Todos os direitos reservados. Este documento é propriedade intelectual da ARIPA e não pode ser reproduzido sem a sua autorização prévia. A ARIPA não se responsabiliza por danos materiais ou morais decorrentes do uso indevido deste documento.