


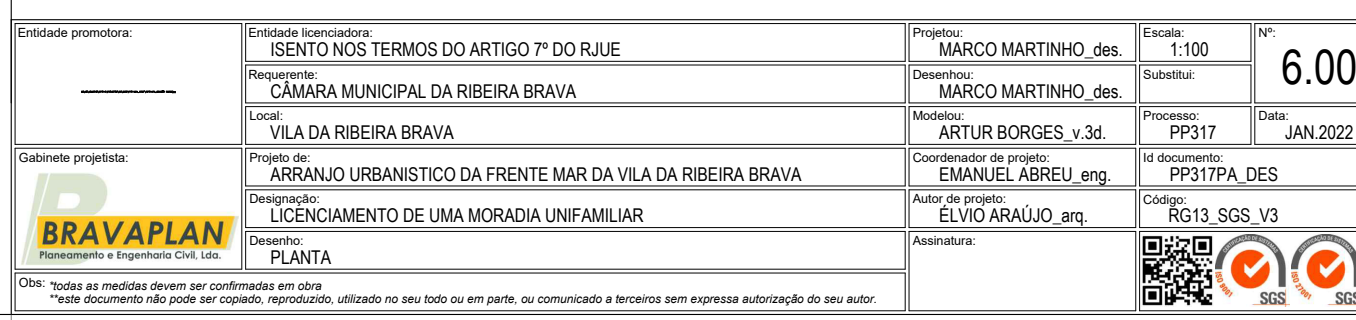
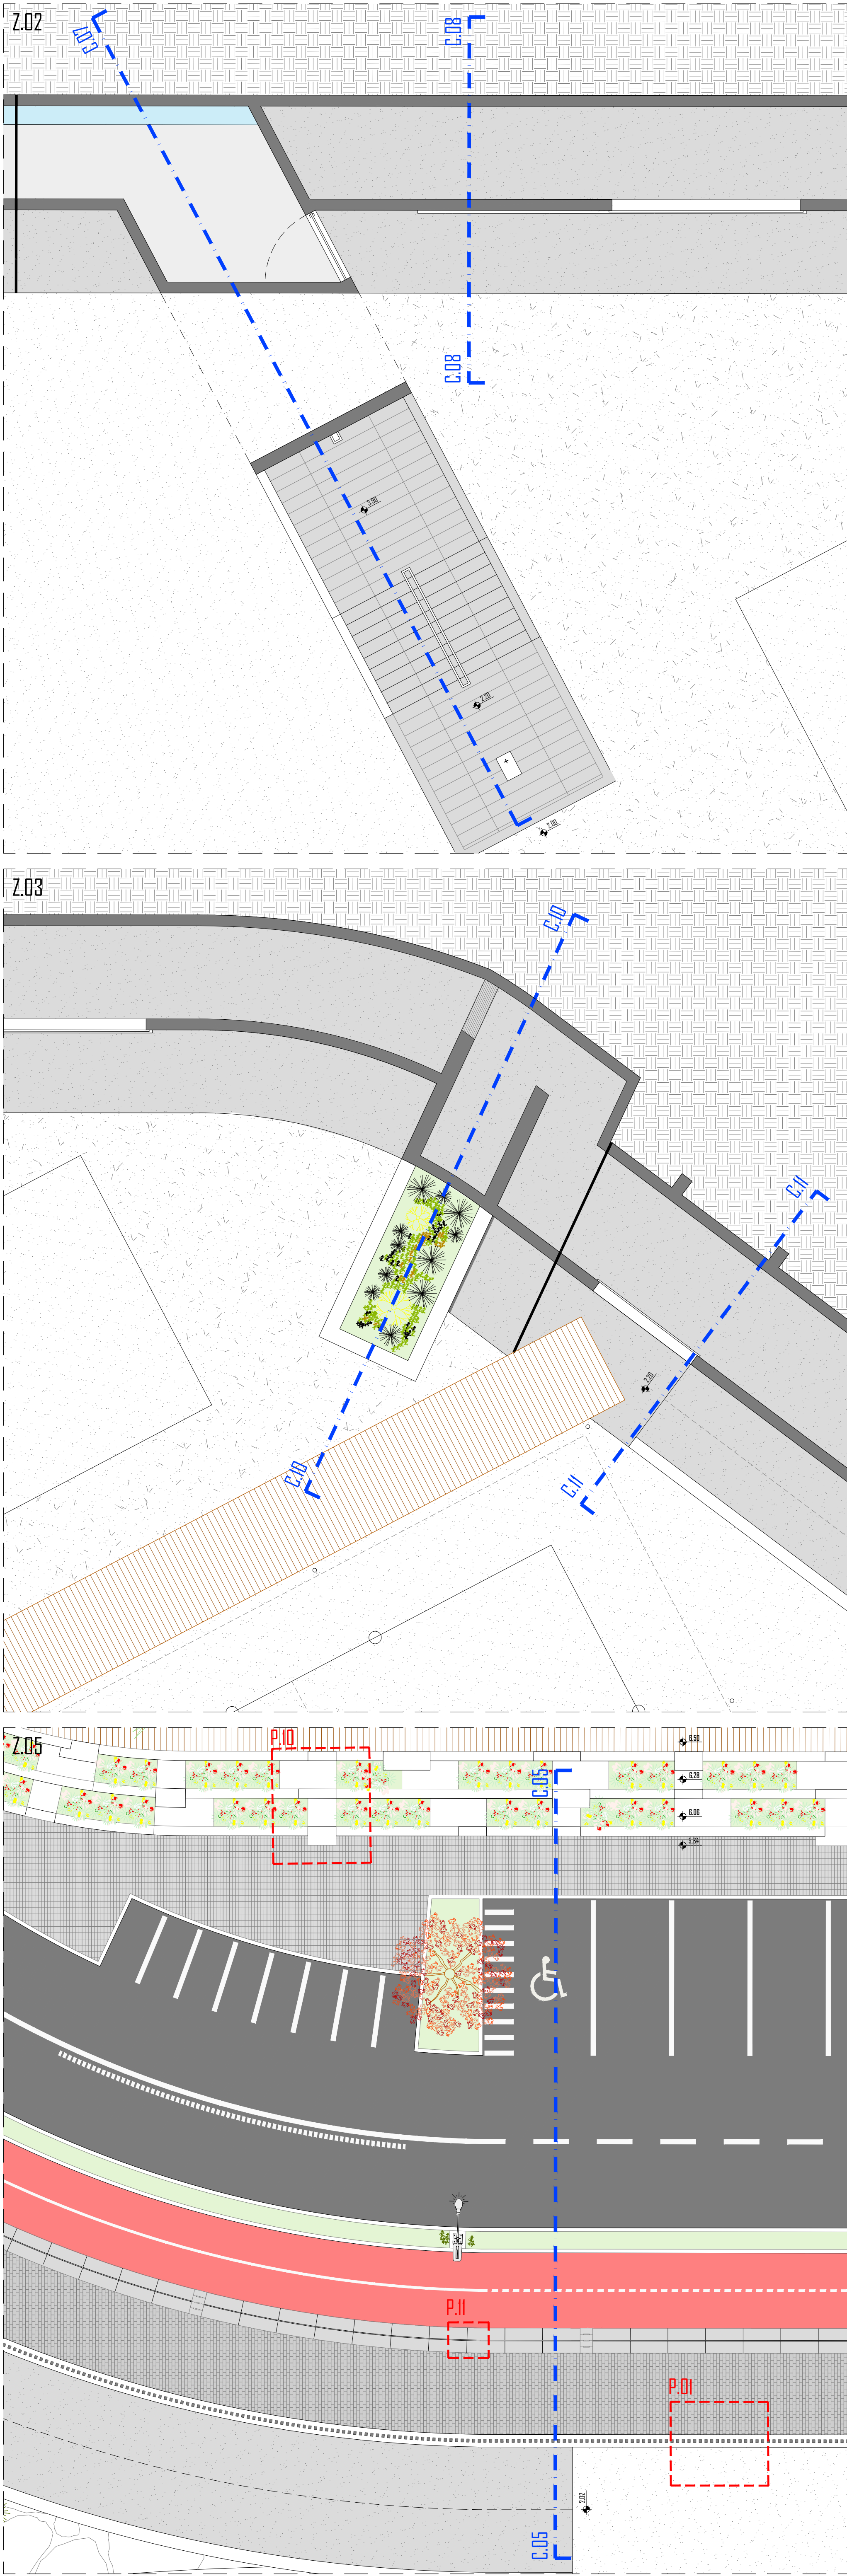
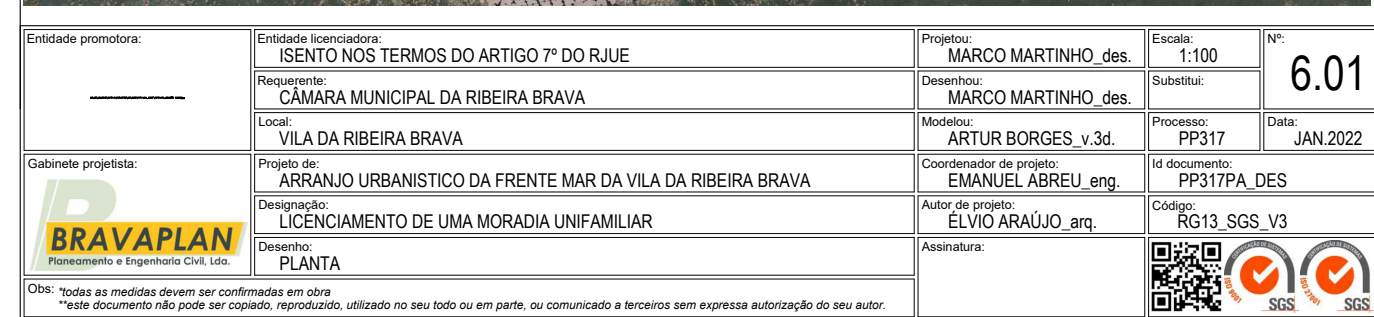
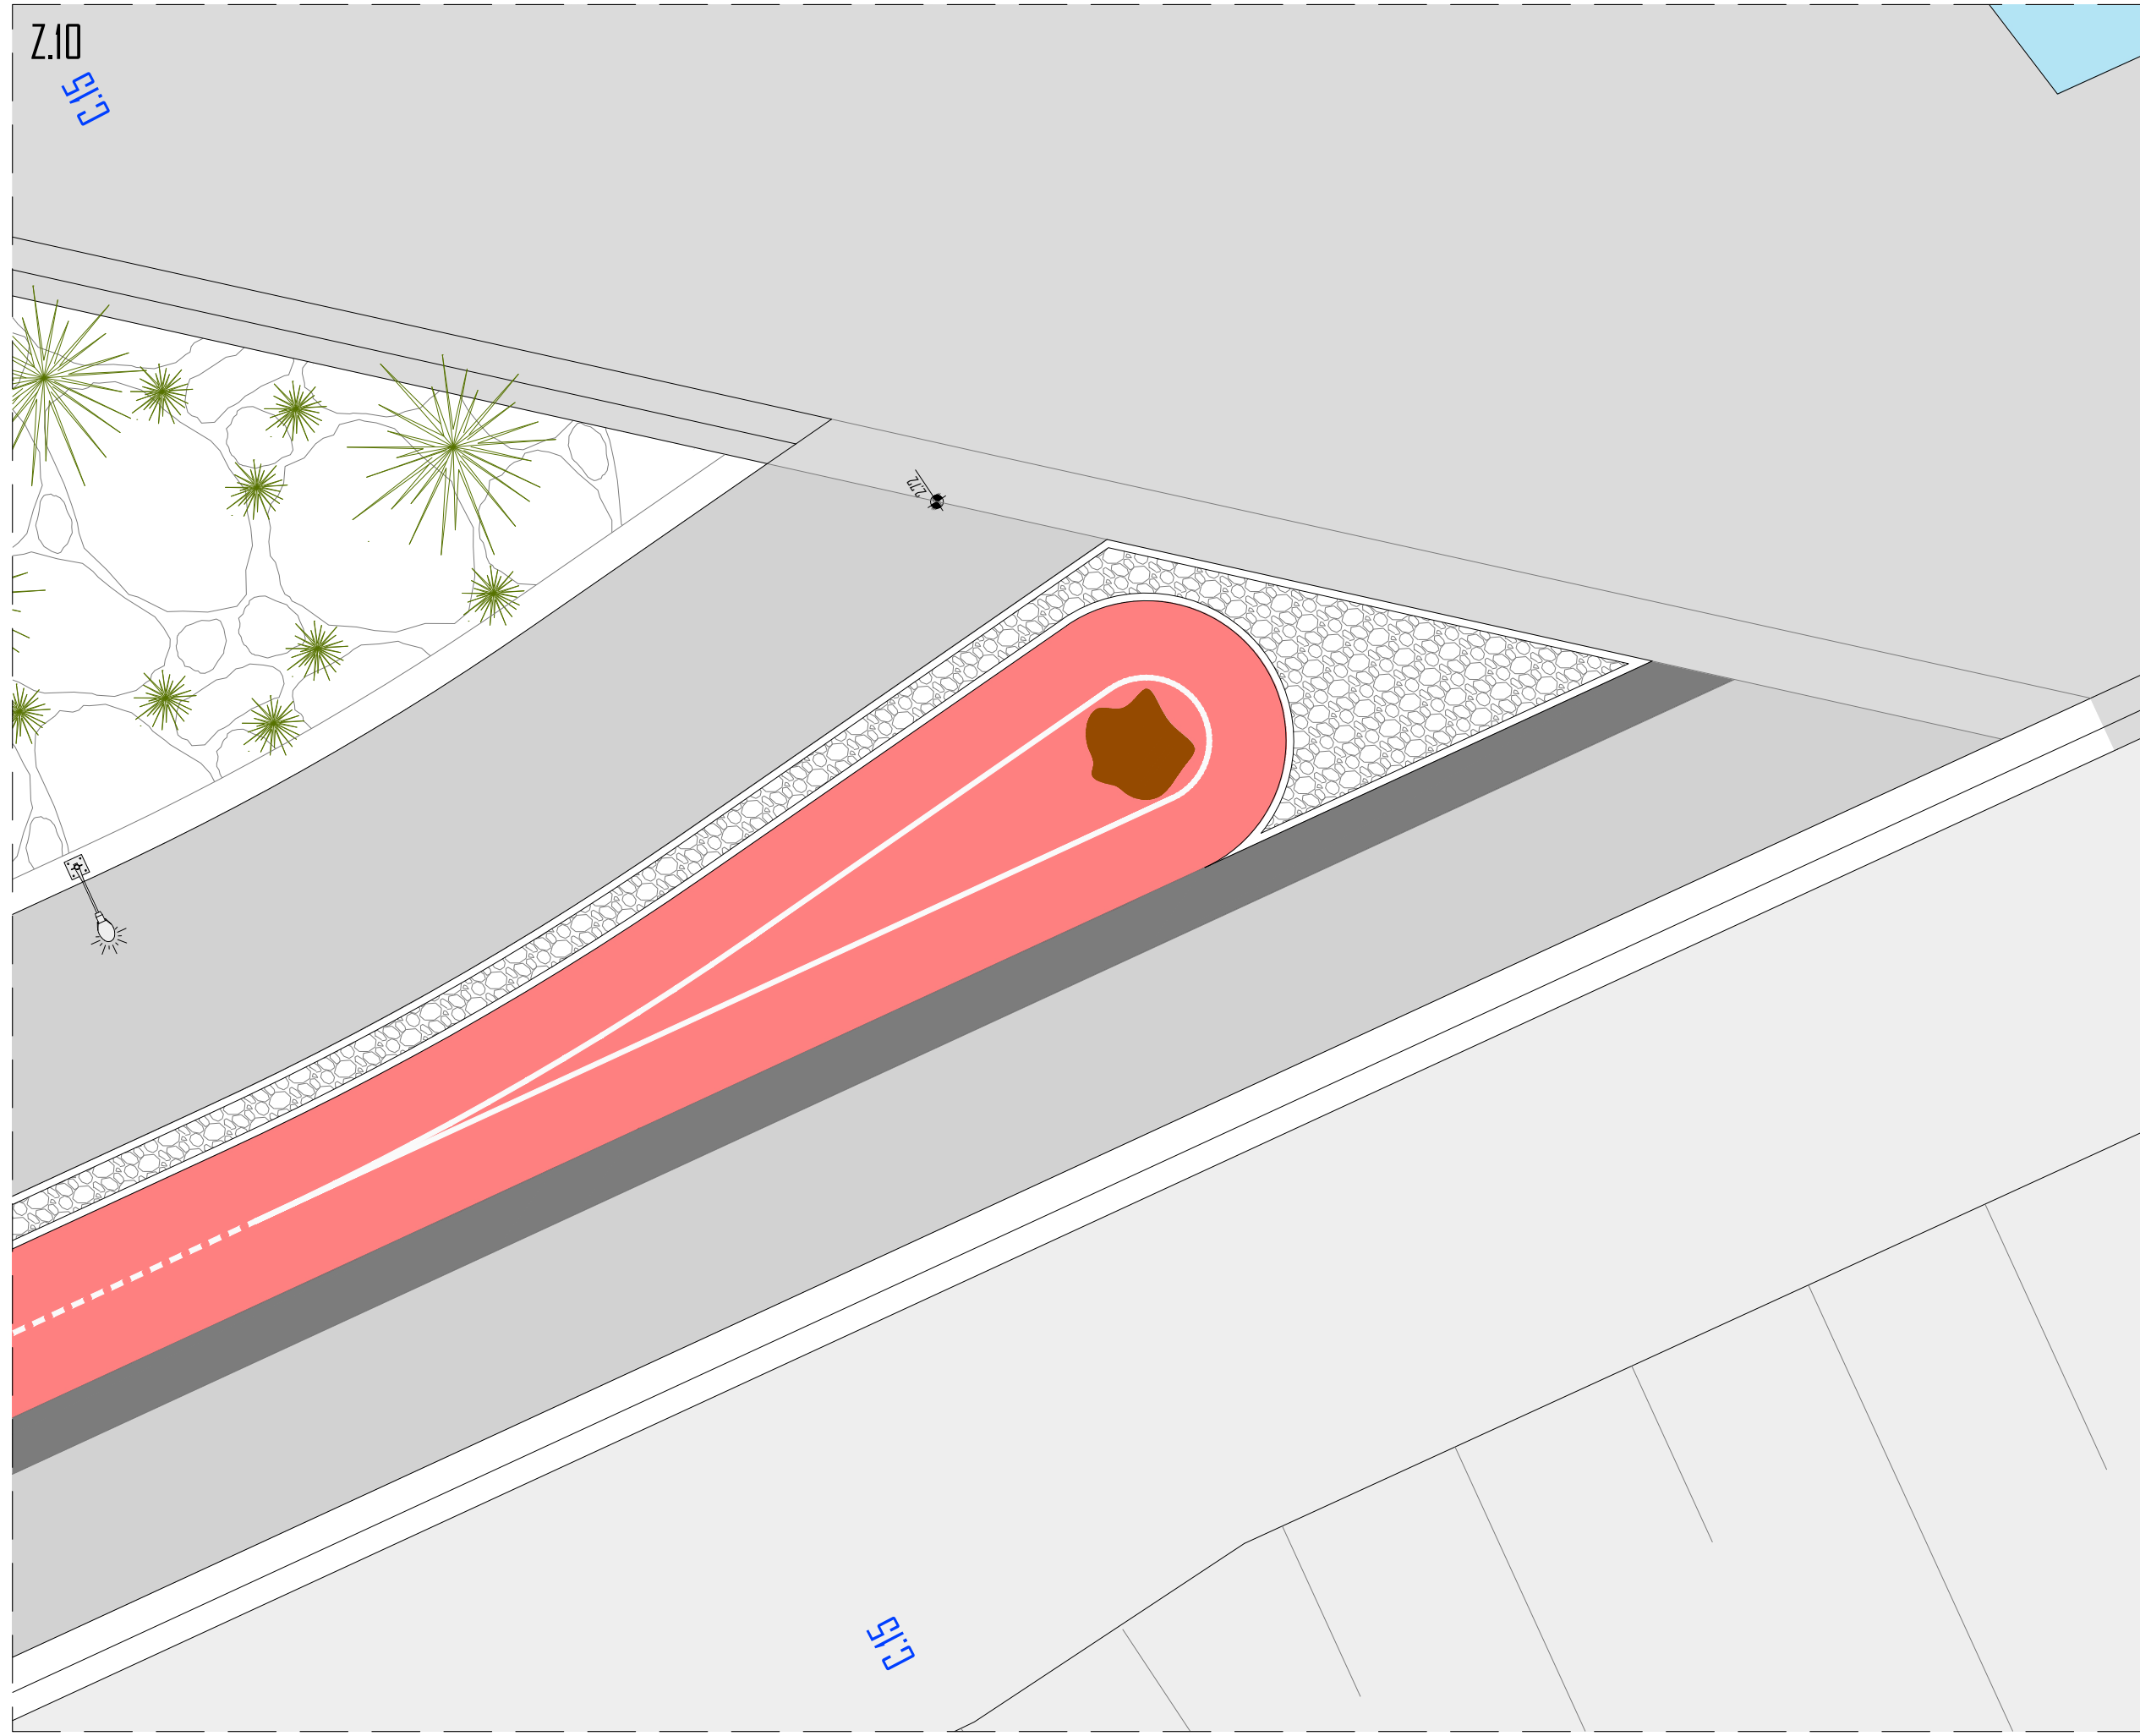
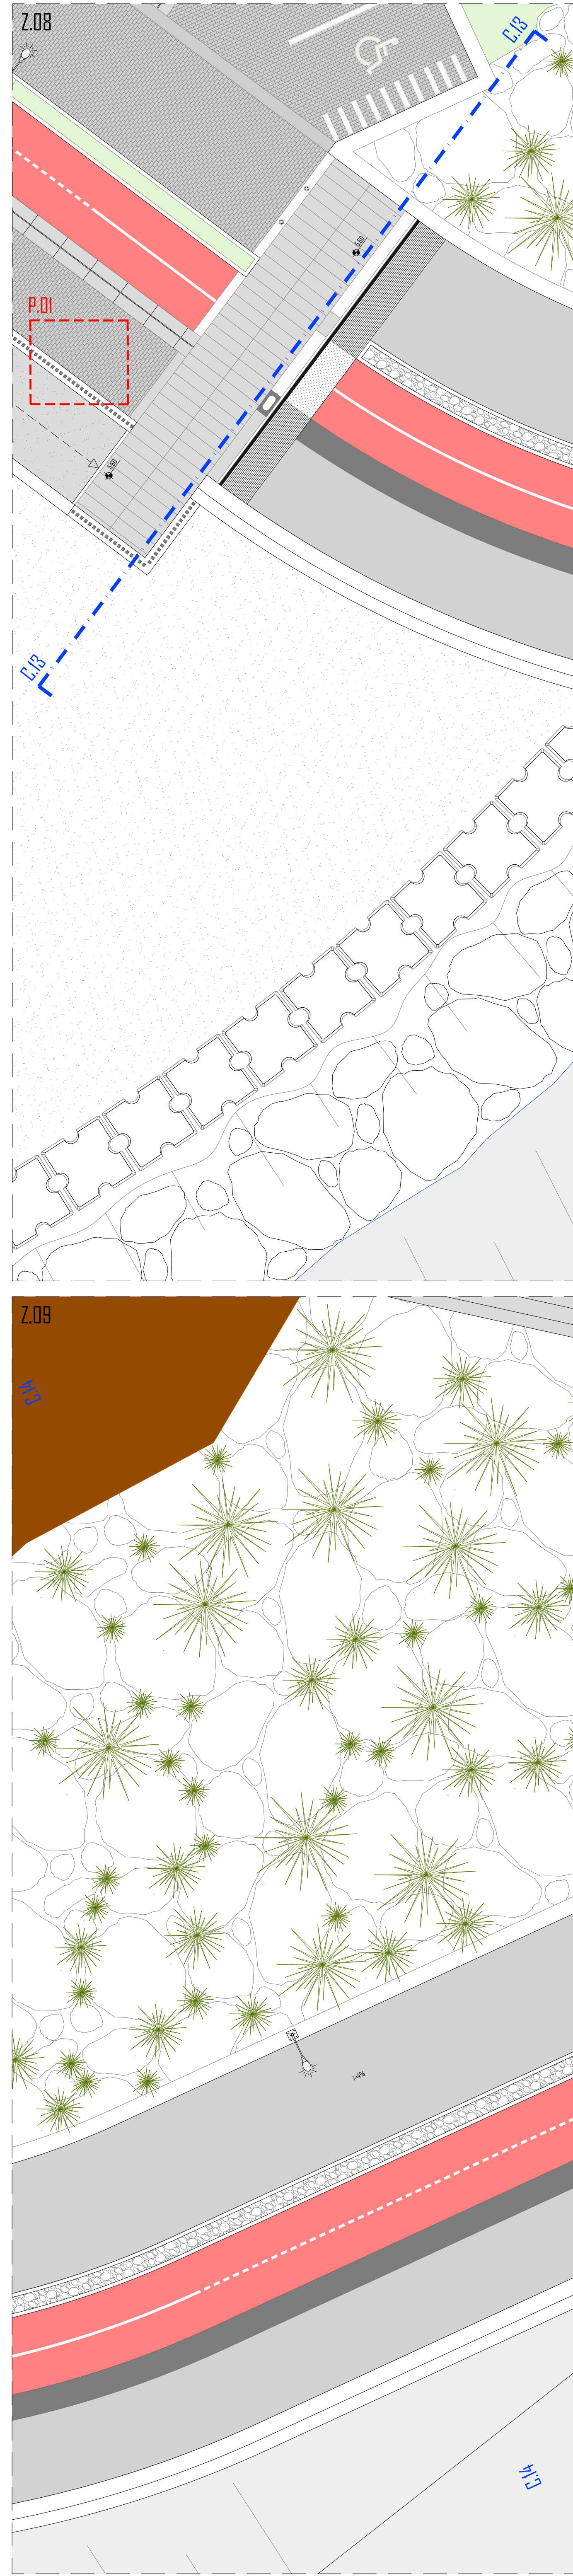


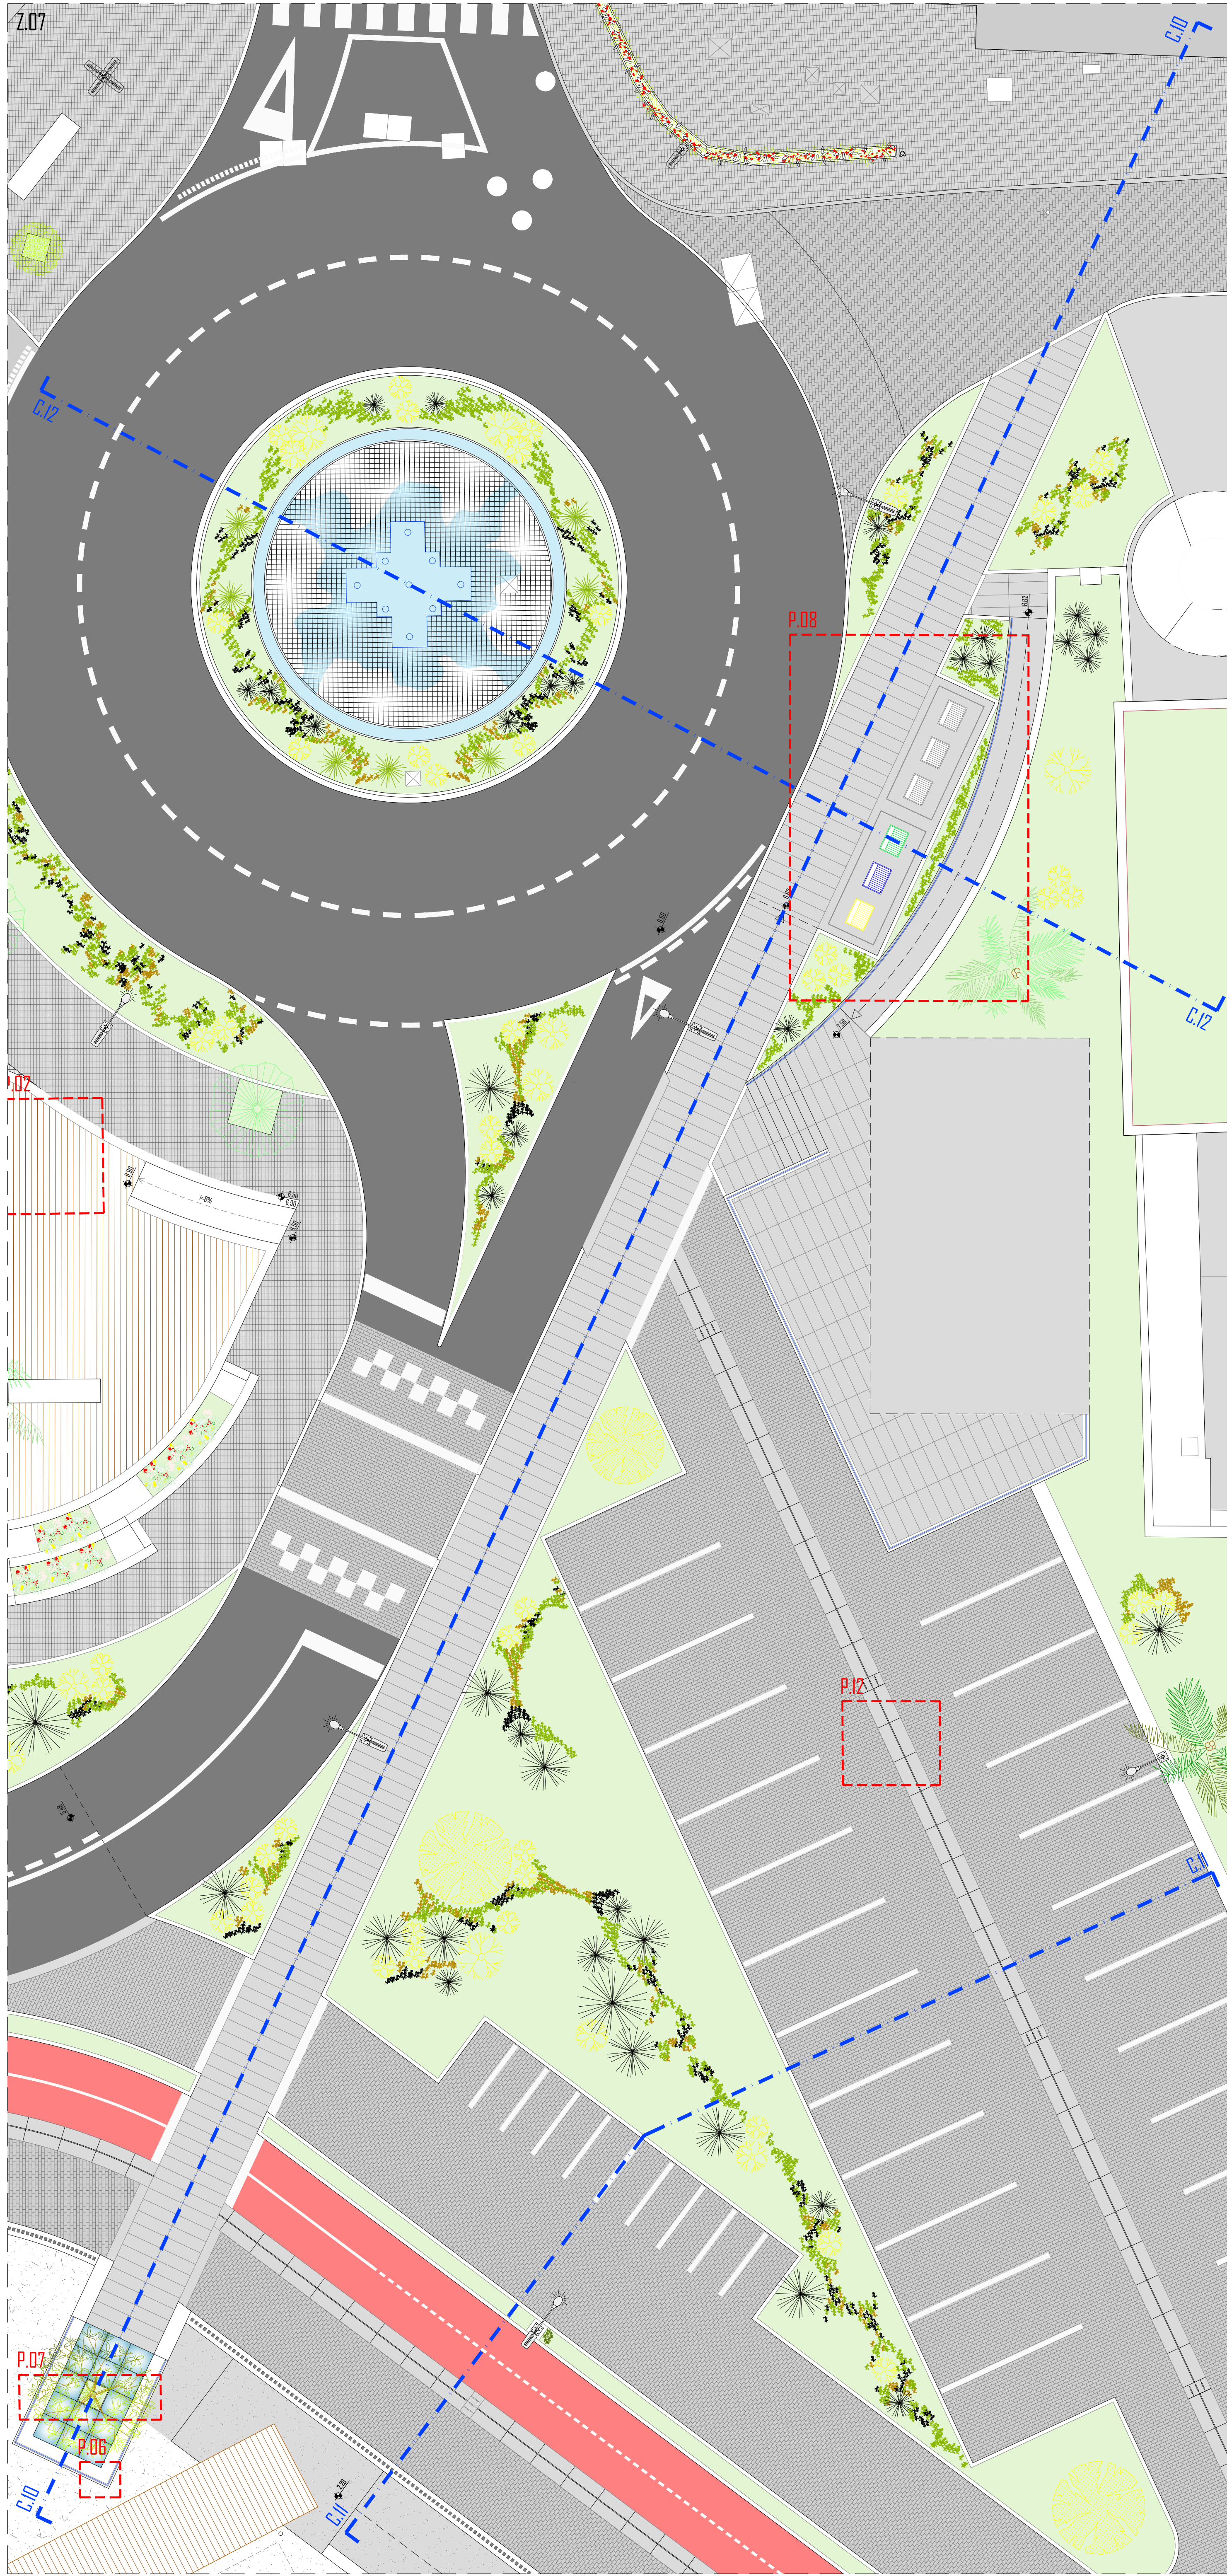


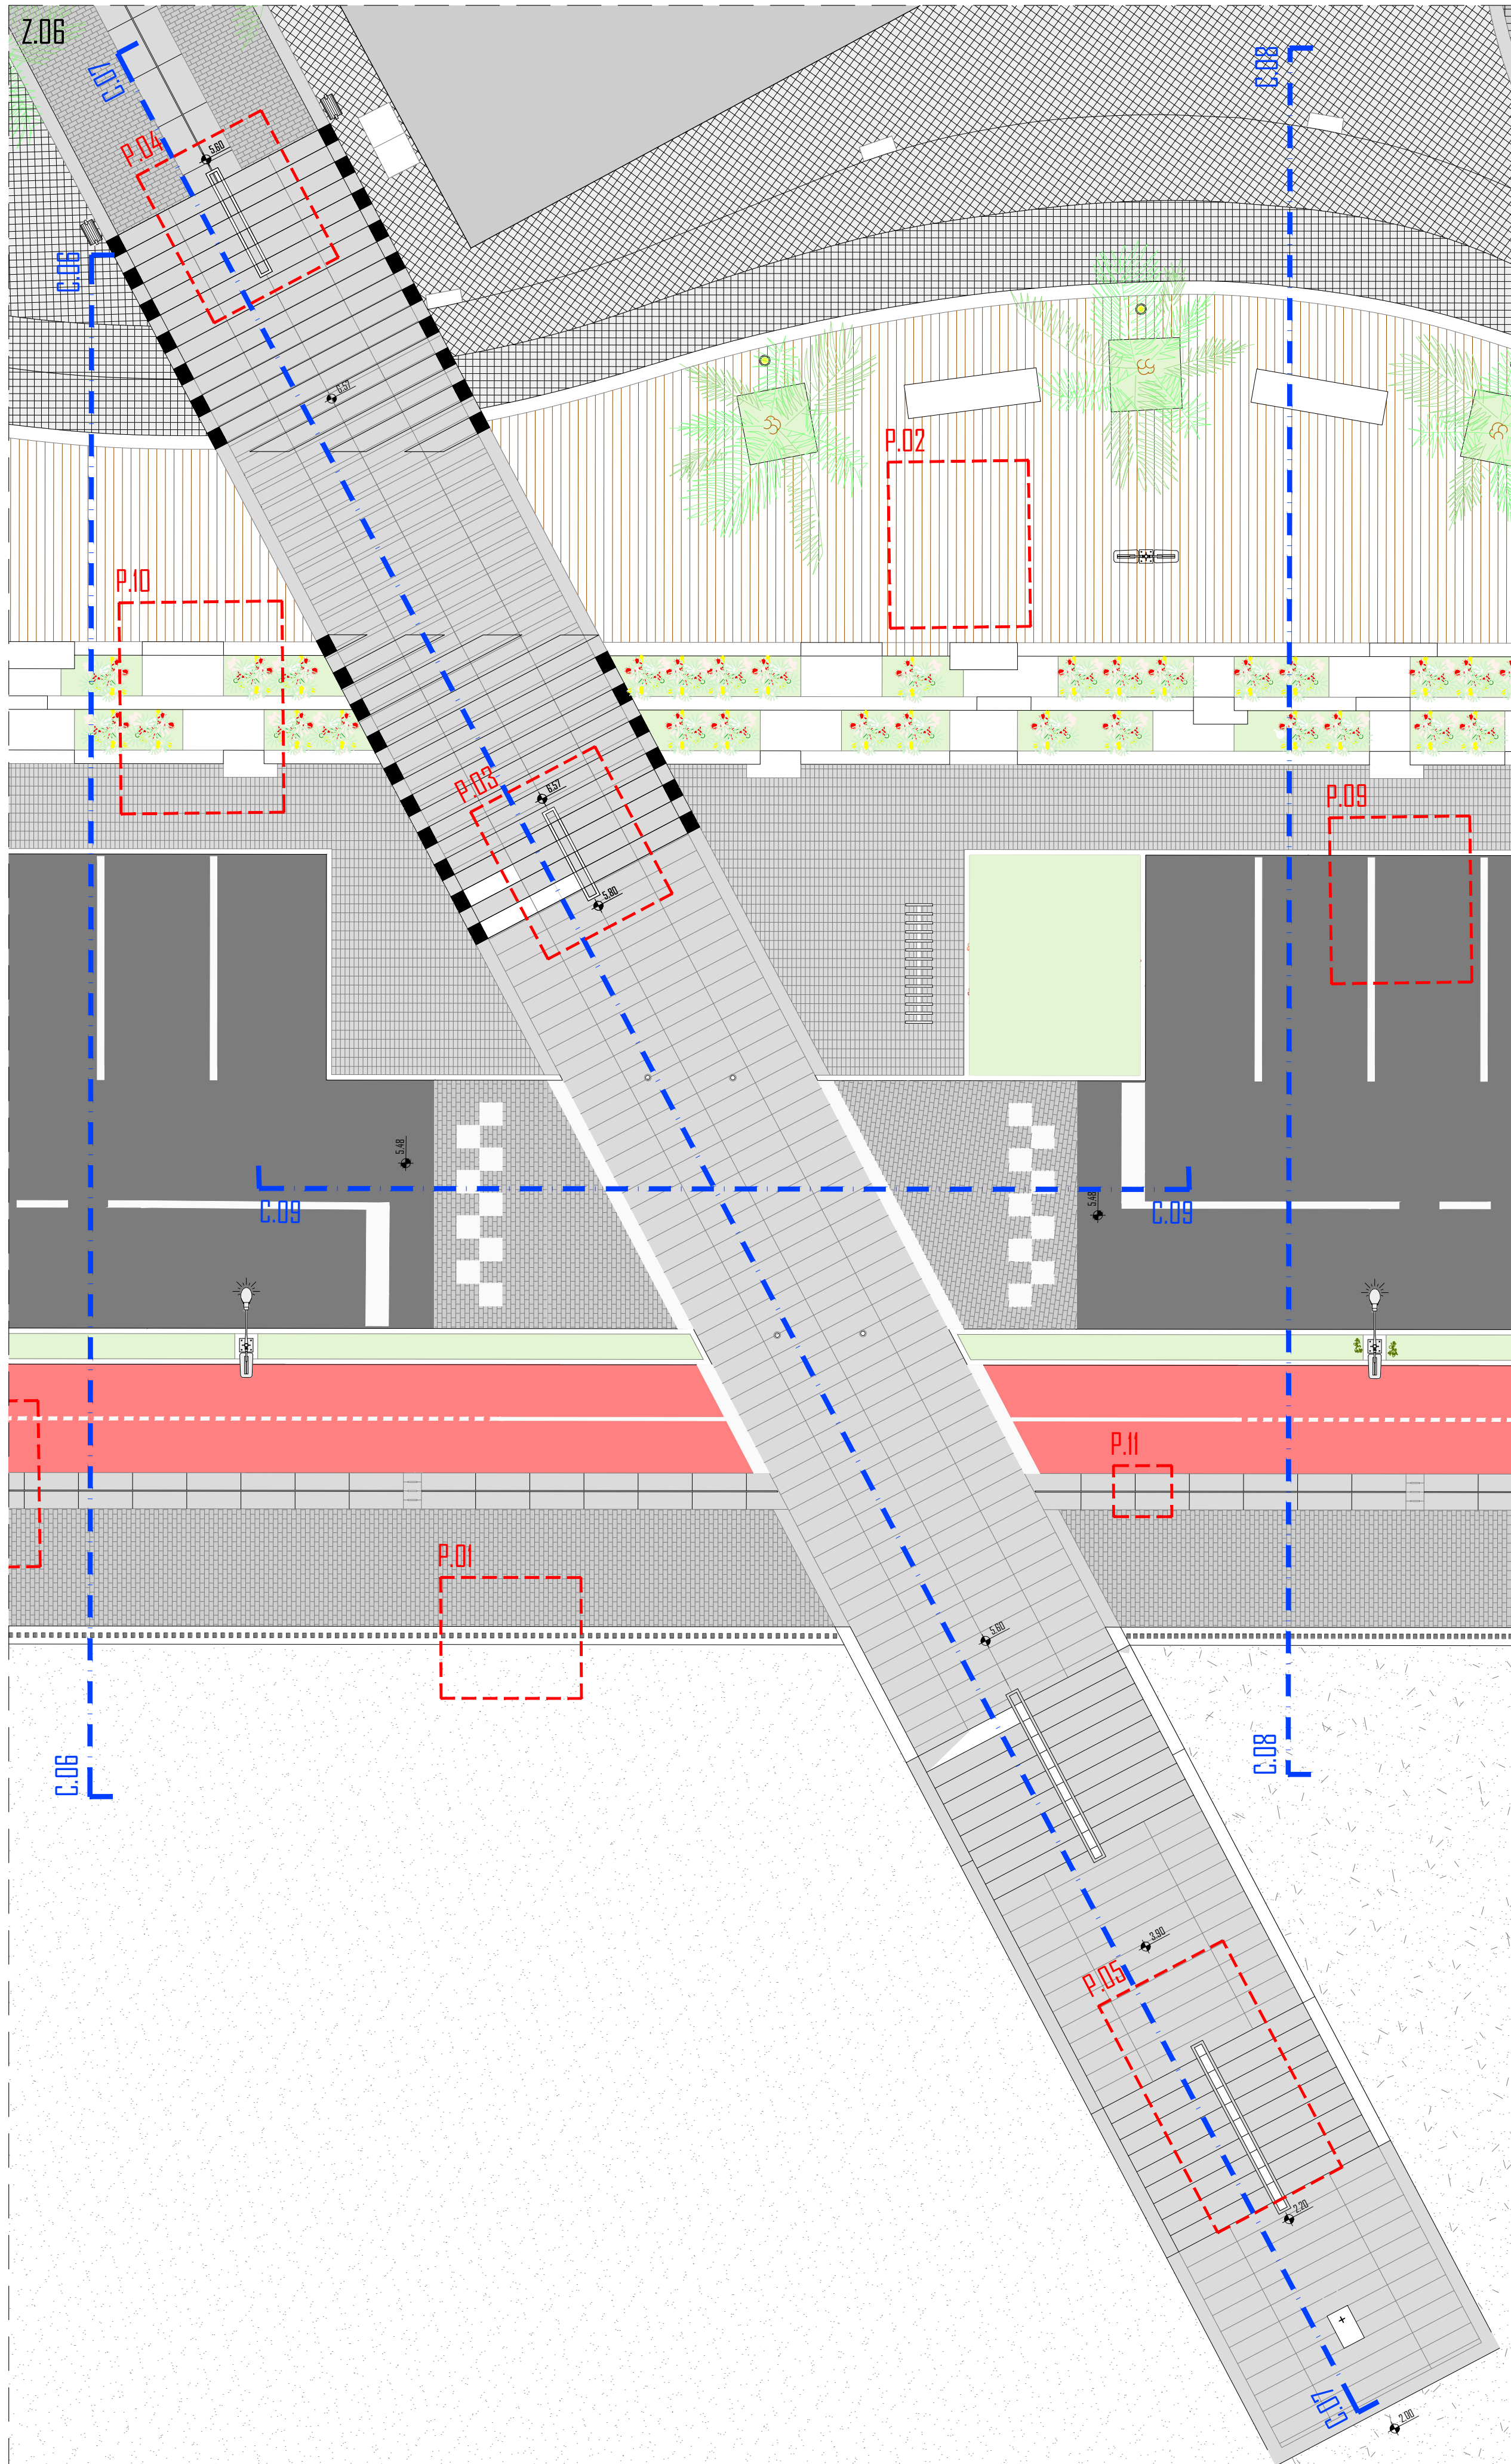

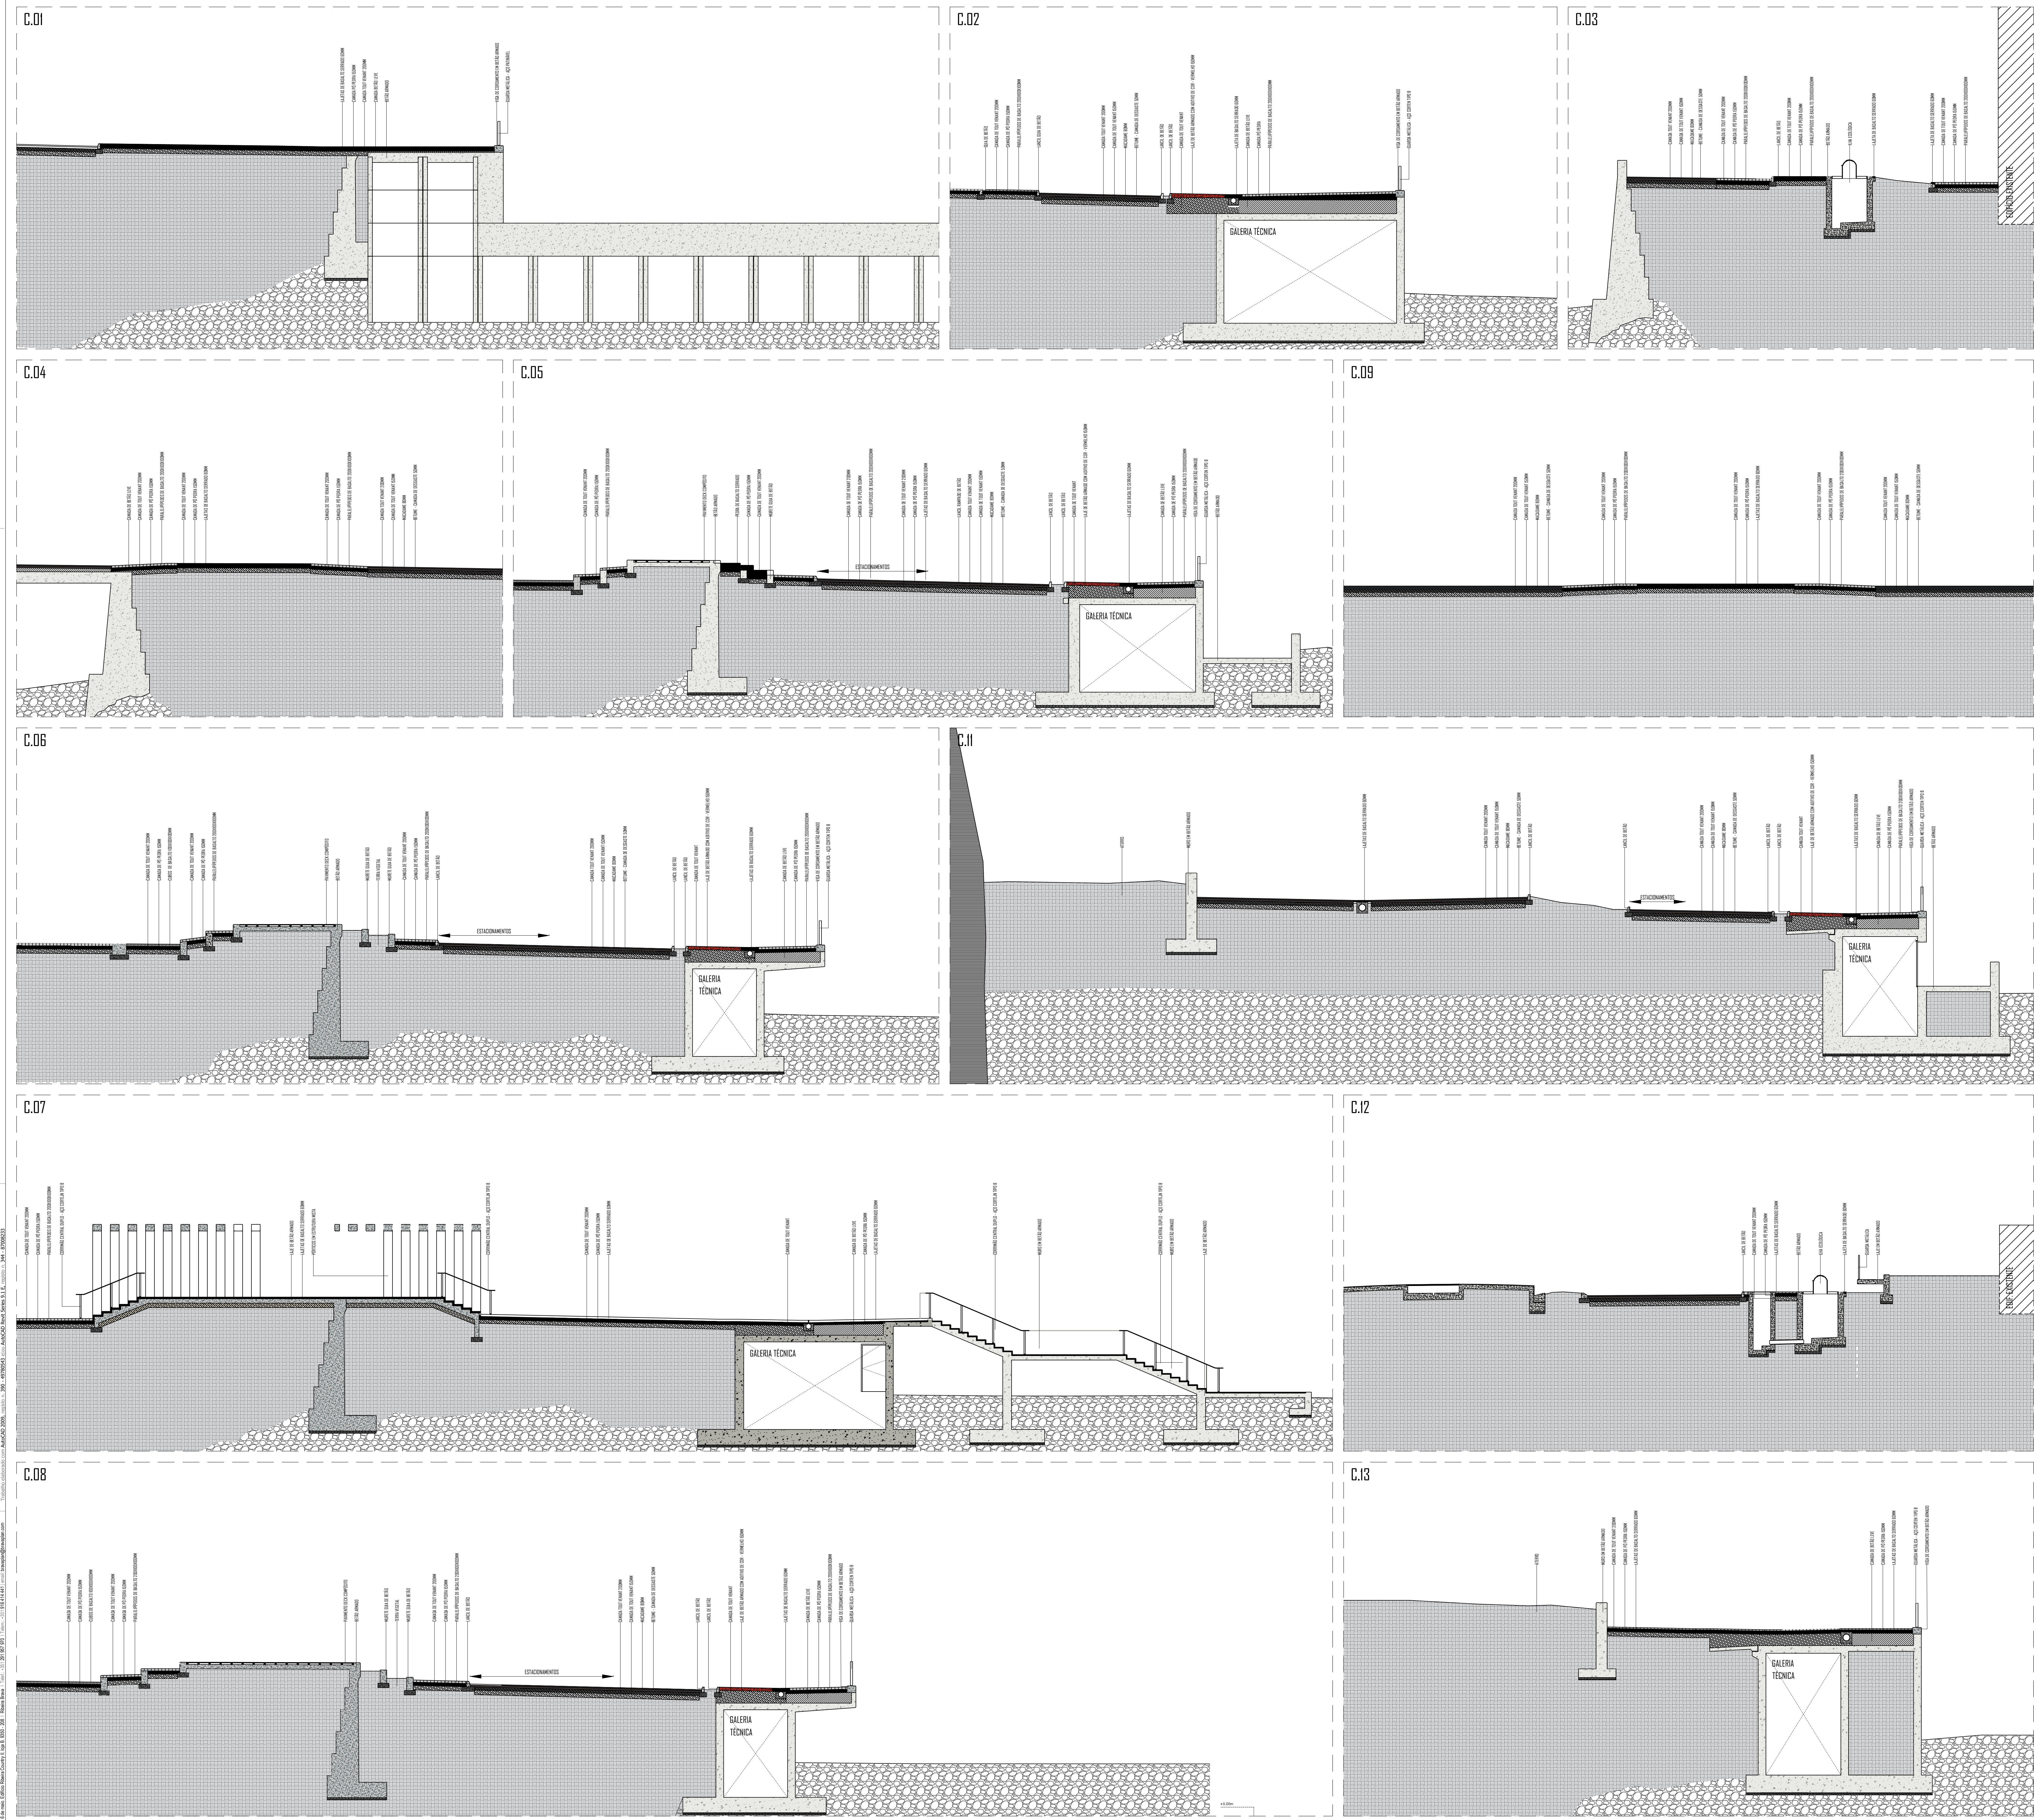


Rua 6 de maio, Edifício Ribeira County II, loja B, 9359-208 | Ribeira Brava | Tel.: +351 291 857 970 | E-mail: +351 916 414 441 | Email: bravaplano@bravaplano.com | Trabalho elaborado com AutoCAD 2009, registro n.º 390 - 49780543 e AutoCAD Plant 3D 9.1, E, registro n.º 344 - 87008333


C.10

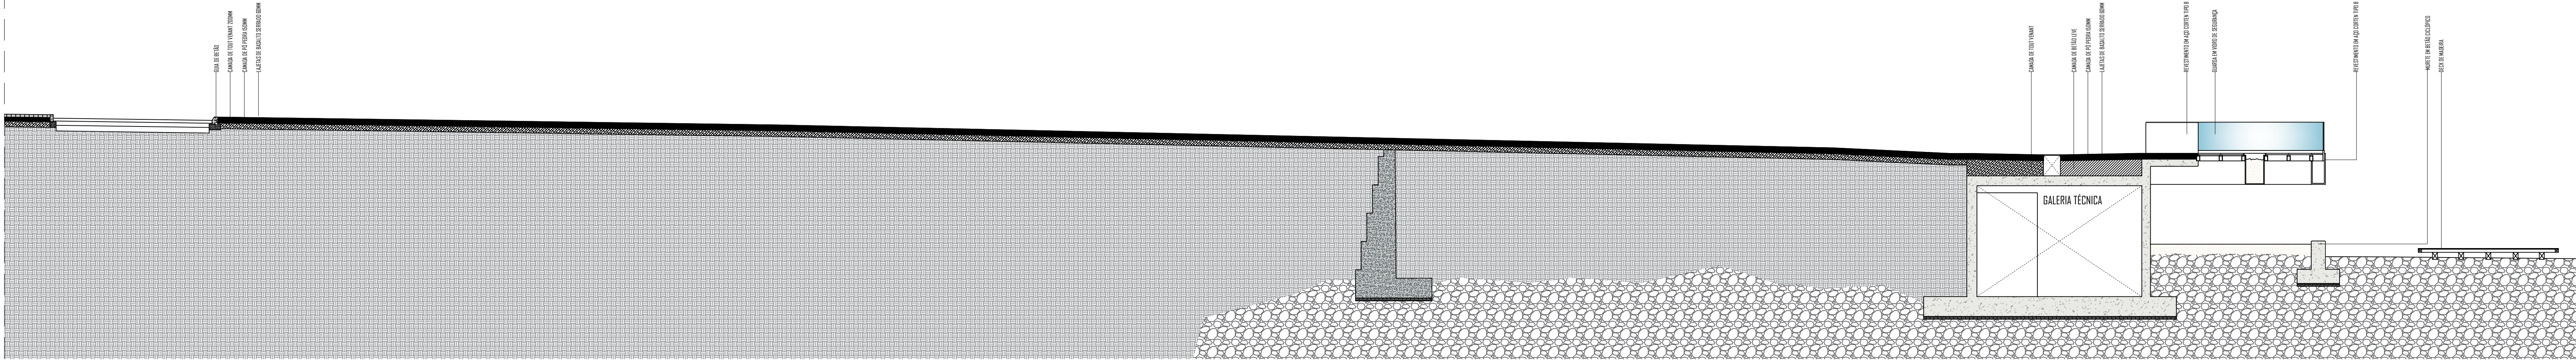

C.14

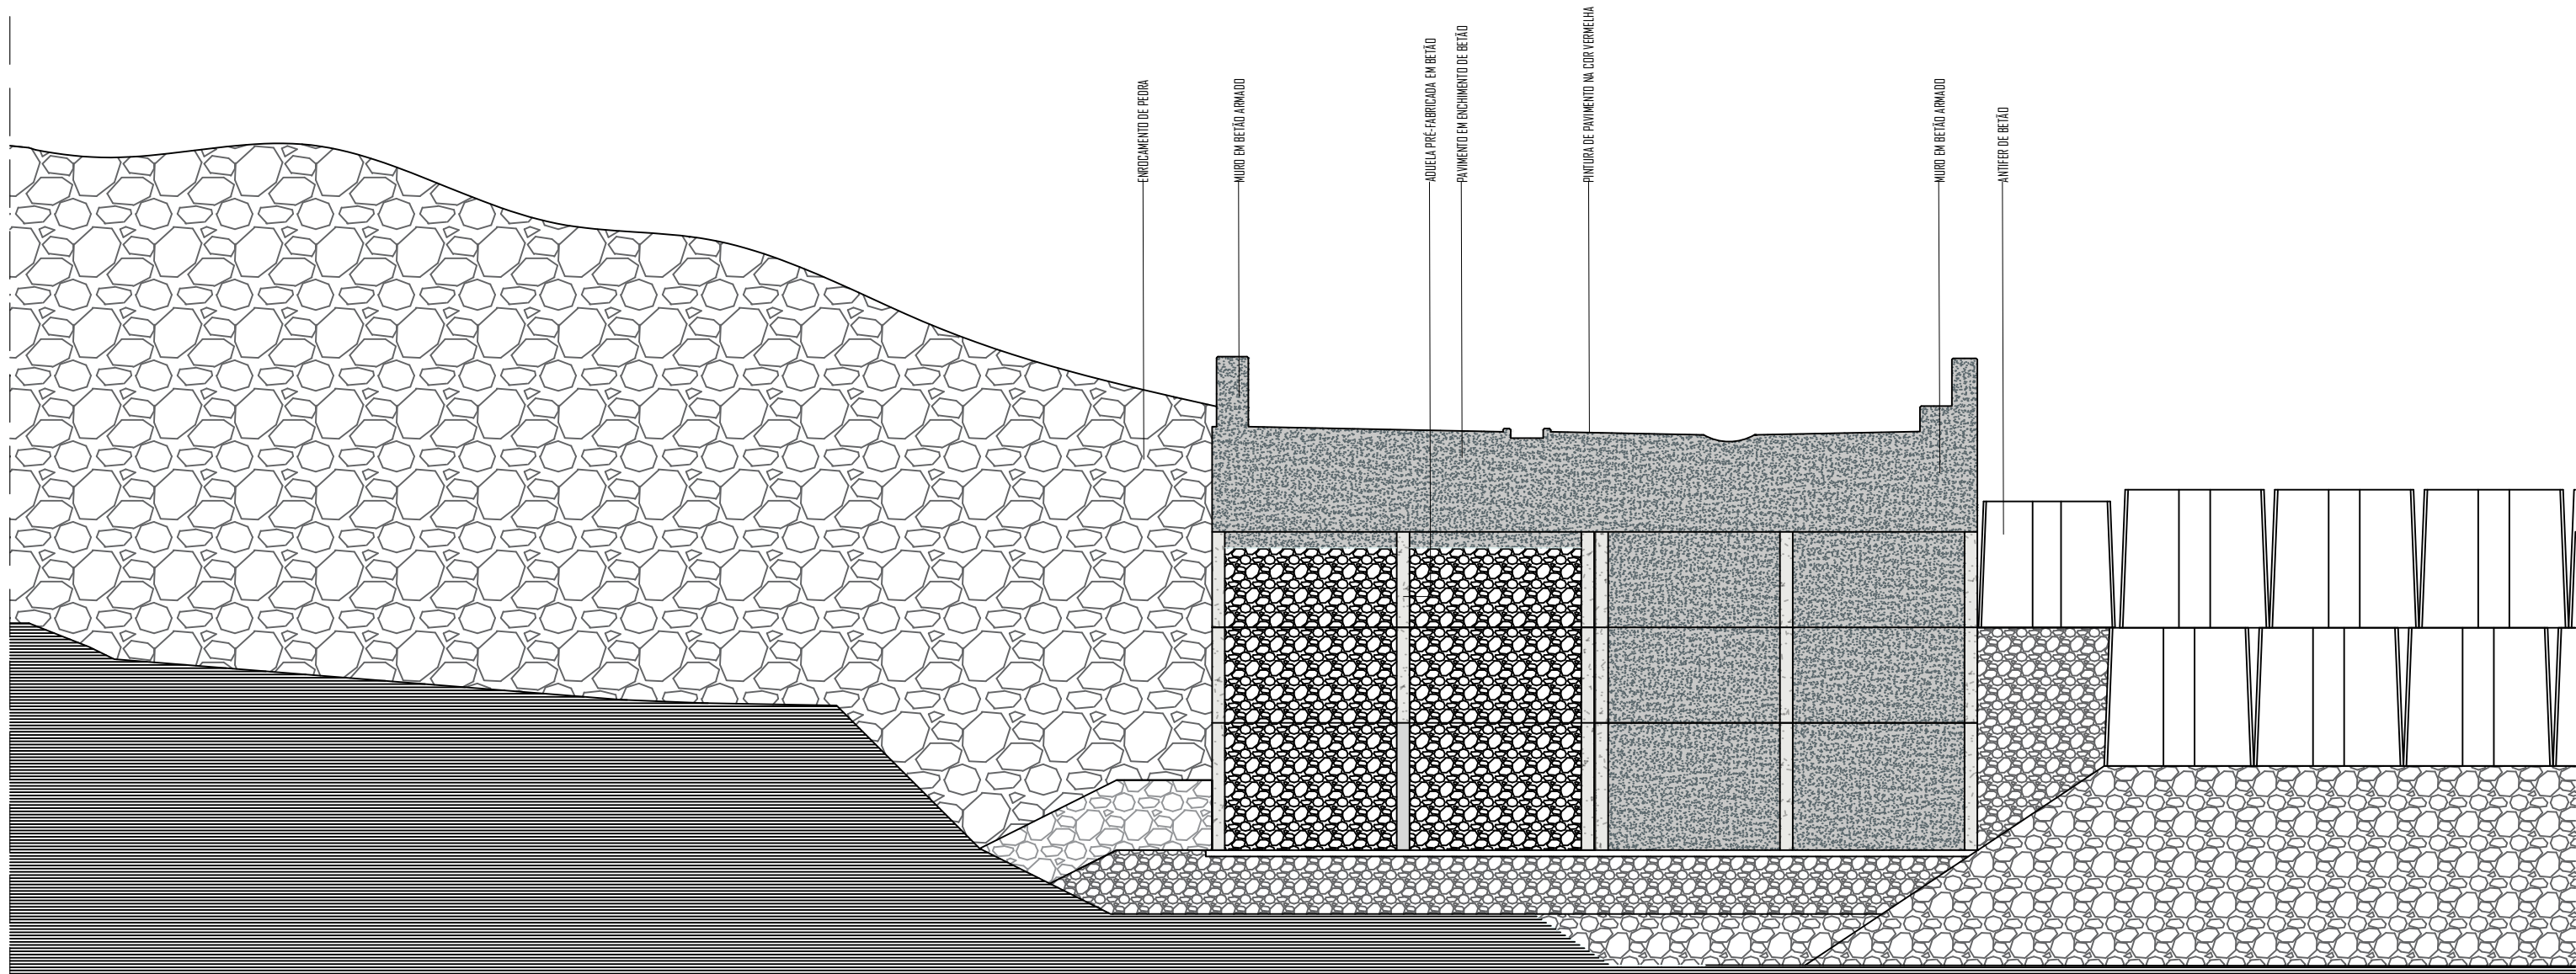

C.15

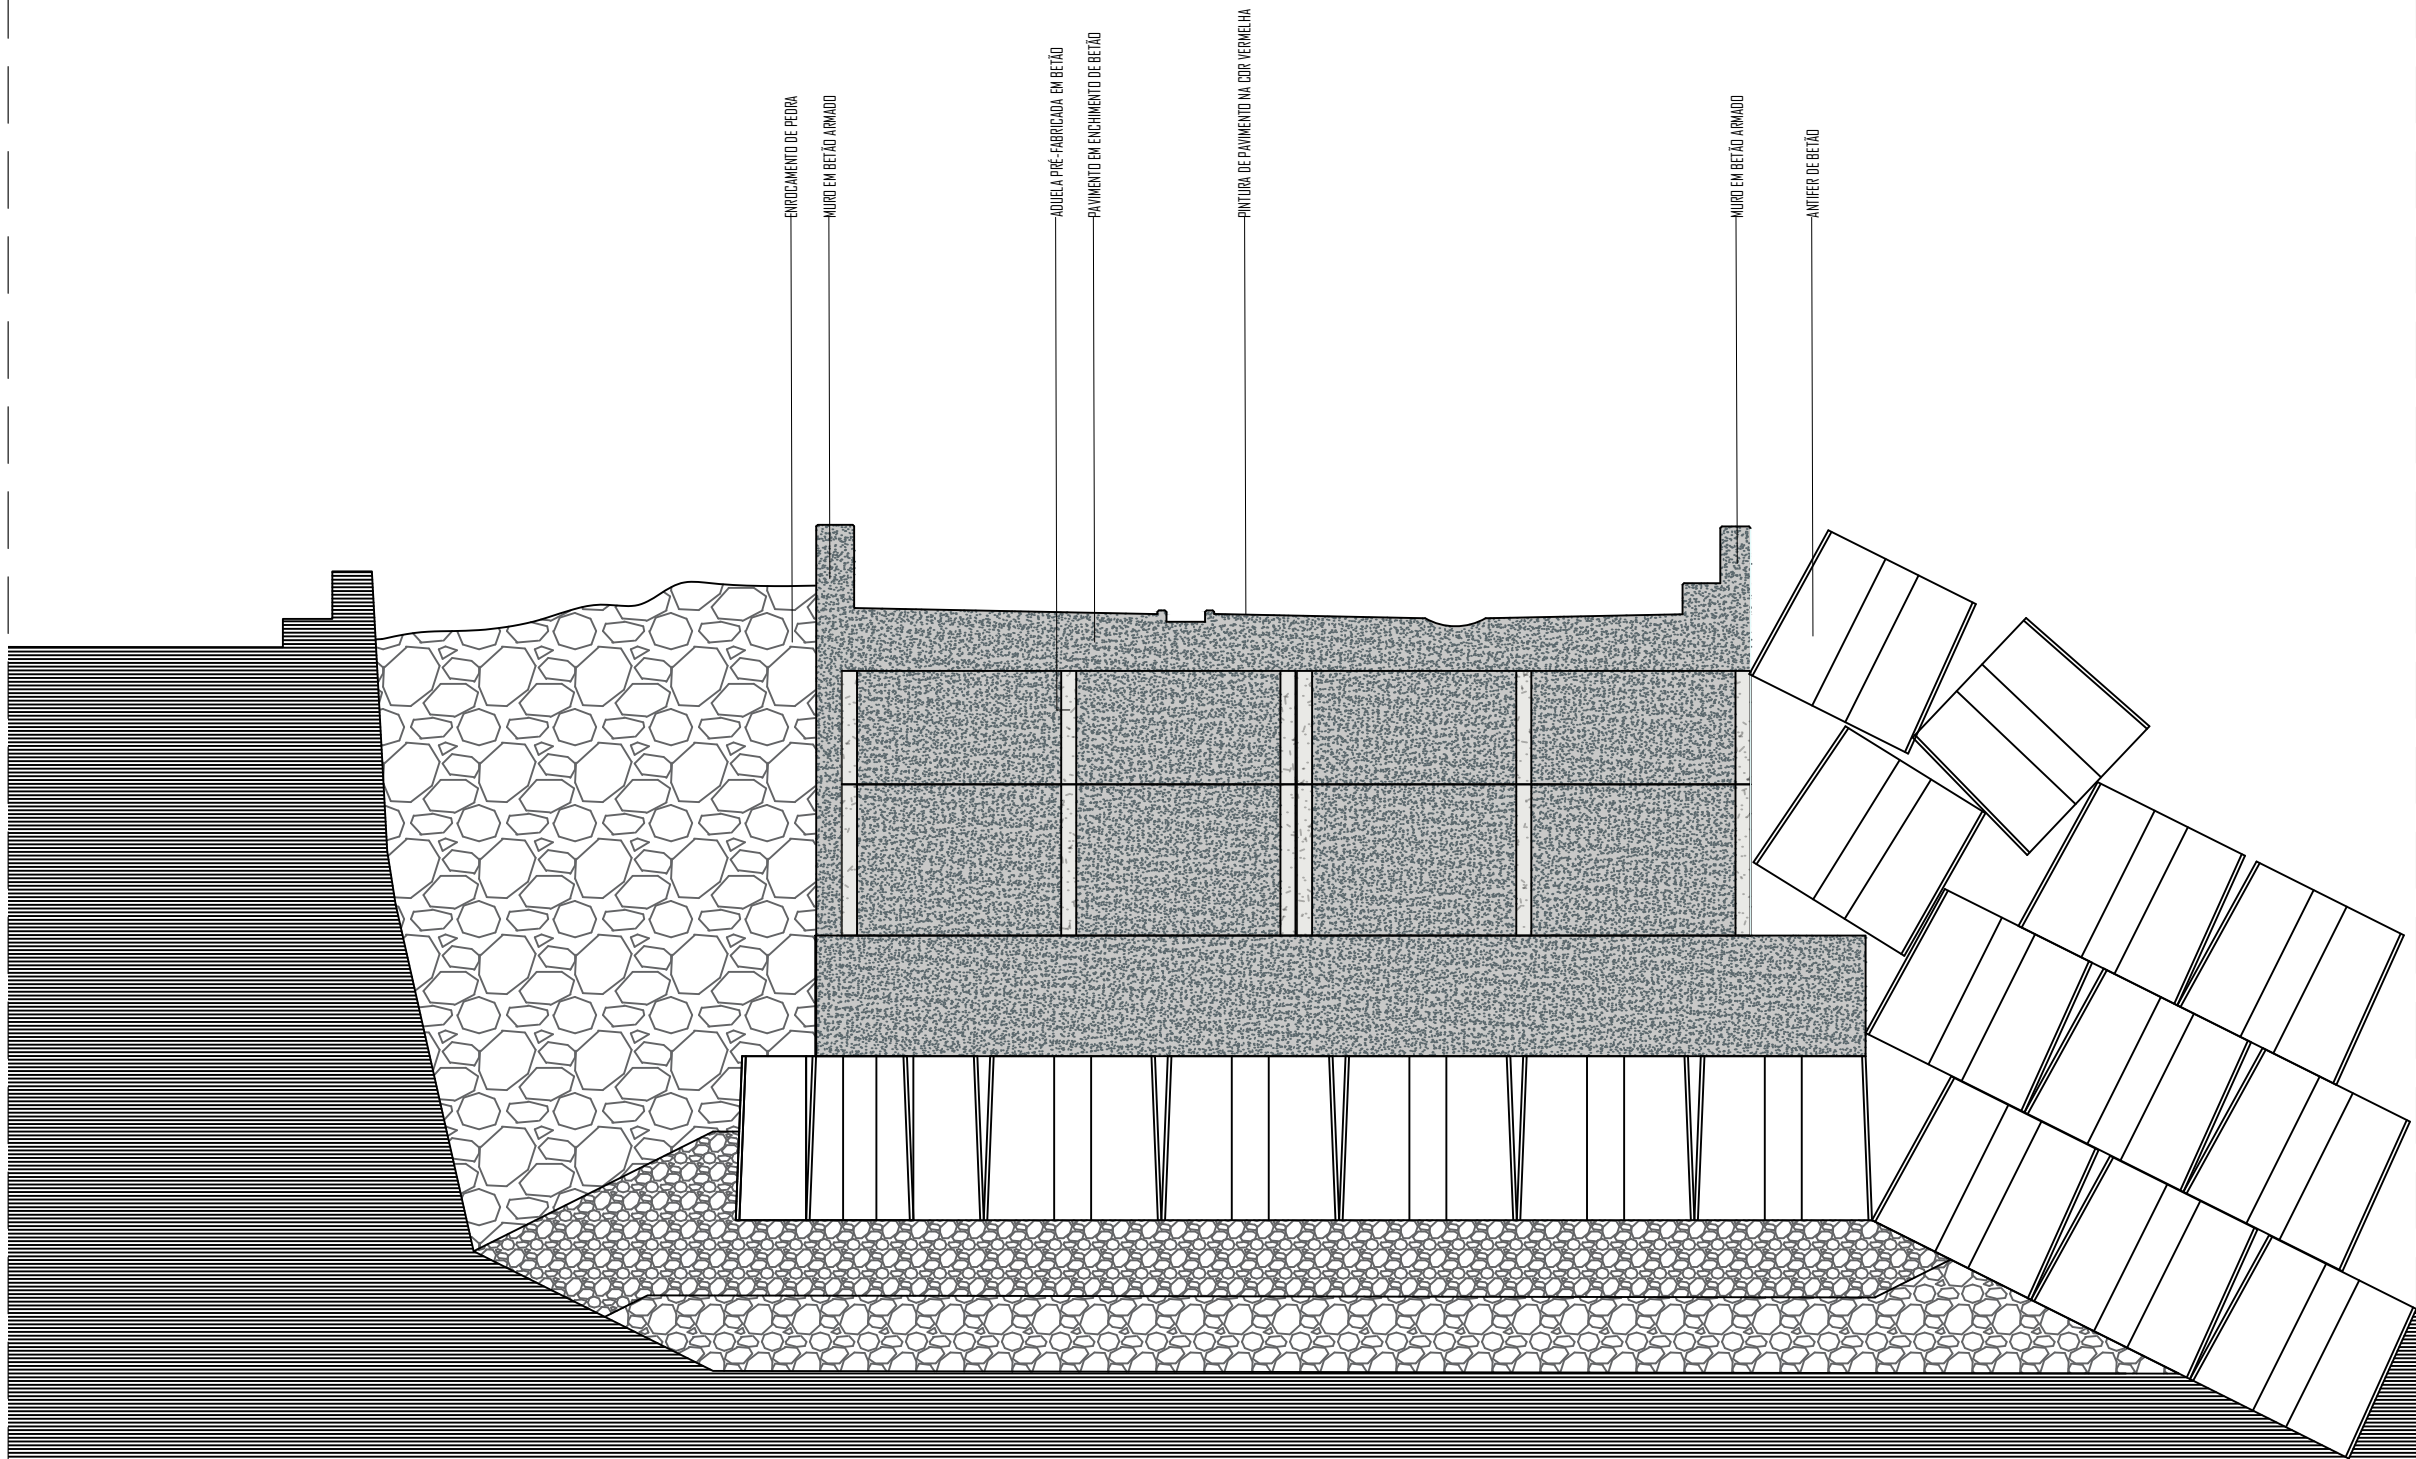

Entidade promotora	Entidade licenciadora	Projeto	Escala	Nº
República Portuguesa	ISENTO NOS TERMOS DO ARTIGO 7º DO RJUE	MARCO MARTINHO, des.	1:100	7.01
Gabinete projetista	CÂMARA MUNICIPAL DA RIBEIRA BRAVA	Descrição	Substitui	
	VILA DA RIBEIRA BRAVA	ARTUR BORGES, v.3d.	PP317	
	ARRANJO URBANÍSTICO DA FRENTA MAR DA VILA DA RIBEIRA BRAVA	Modelo	PP317PA, DES	
	LICENCIAMENTO DE UMA MORADIA UNIFAMILIAR	Coordenador do projeto	PP317PA, DES	
	CORTES	ELVIO ARAÚJO, eng.	RG13 SGS V3	
		Assinatura		



Obs: todos os medidos devem ser confirmados em obra
Este documento não pode ser copiado, reproduzido, utilizado no seu todo ou em parte, ou comunicado a terceiros sem expressa autorização do seu autor