


PERFIL TRANSVERSAL TIPO

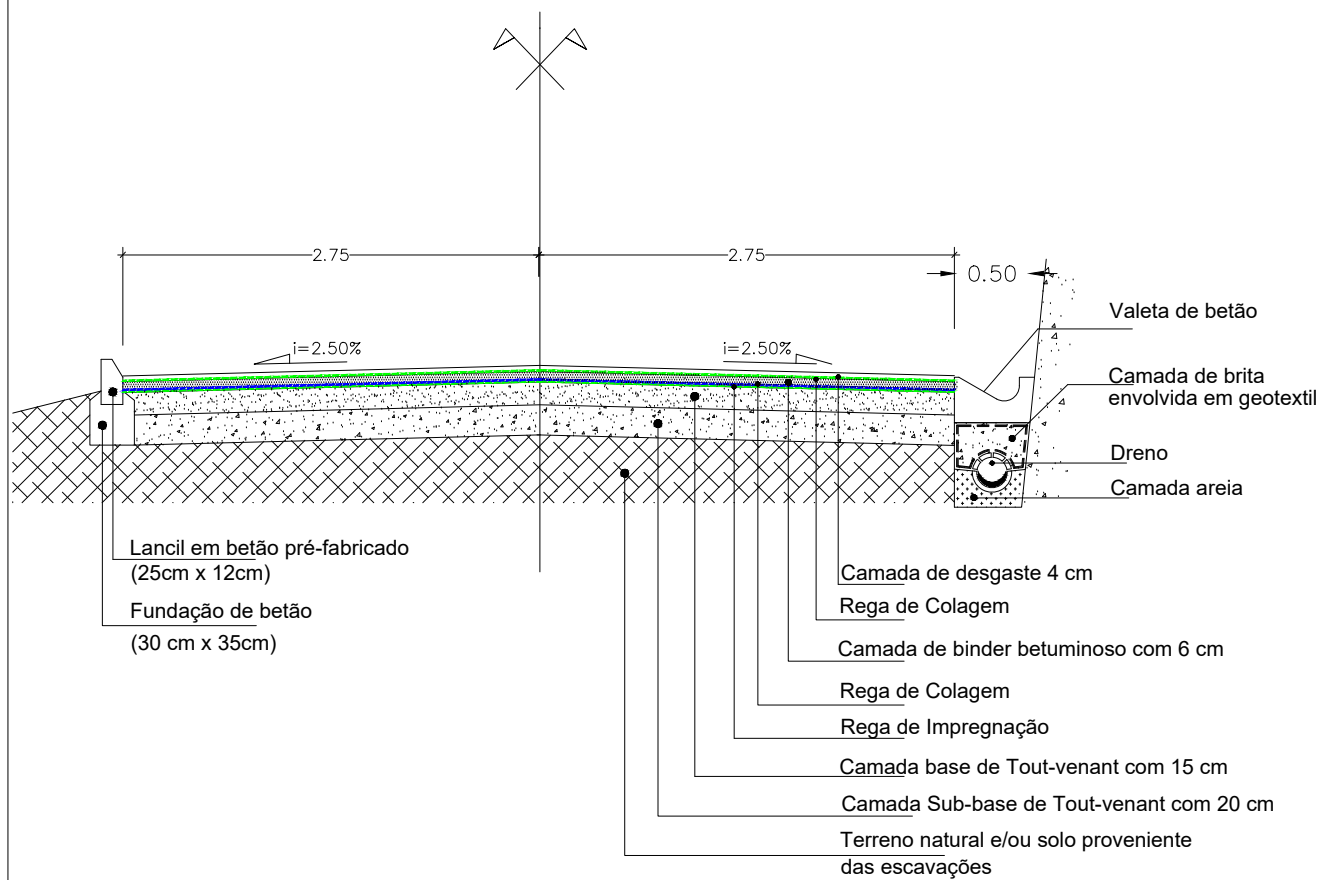

Escala : 1/50