



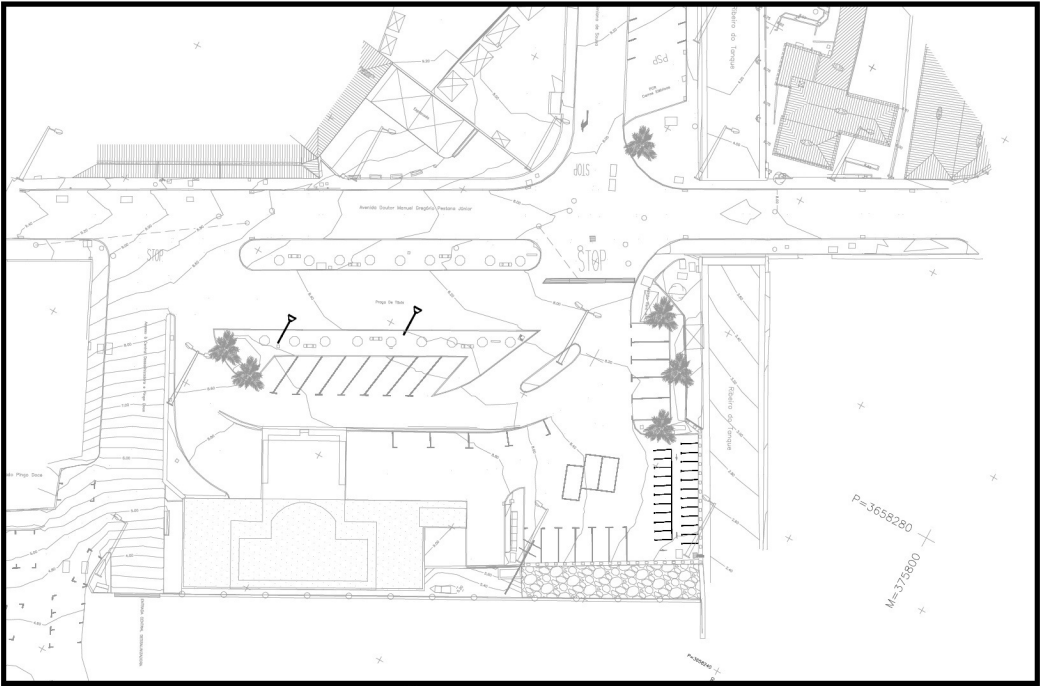

PLANTA DO EXISTENTE
ESC.1/500

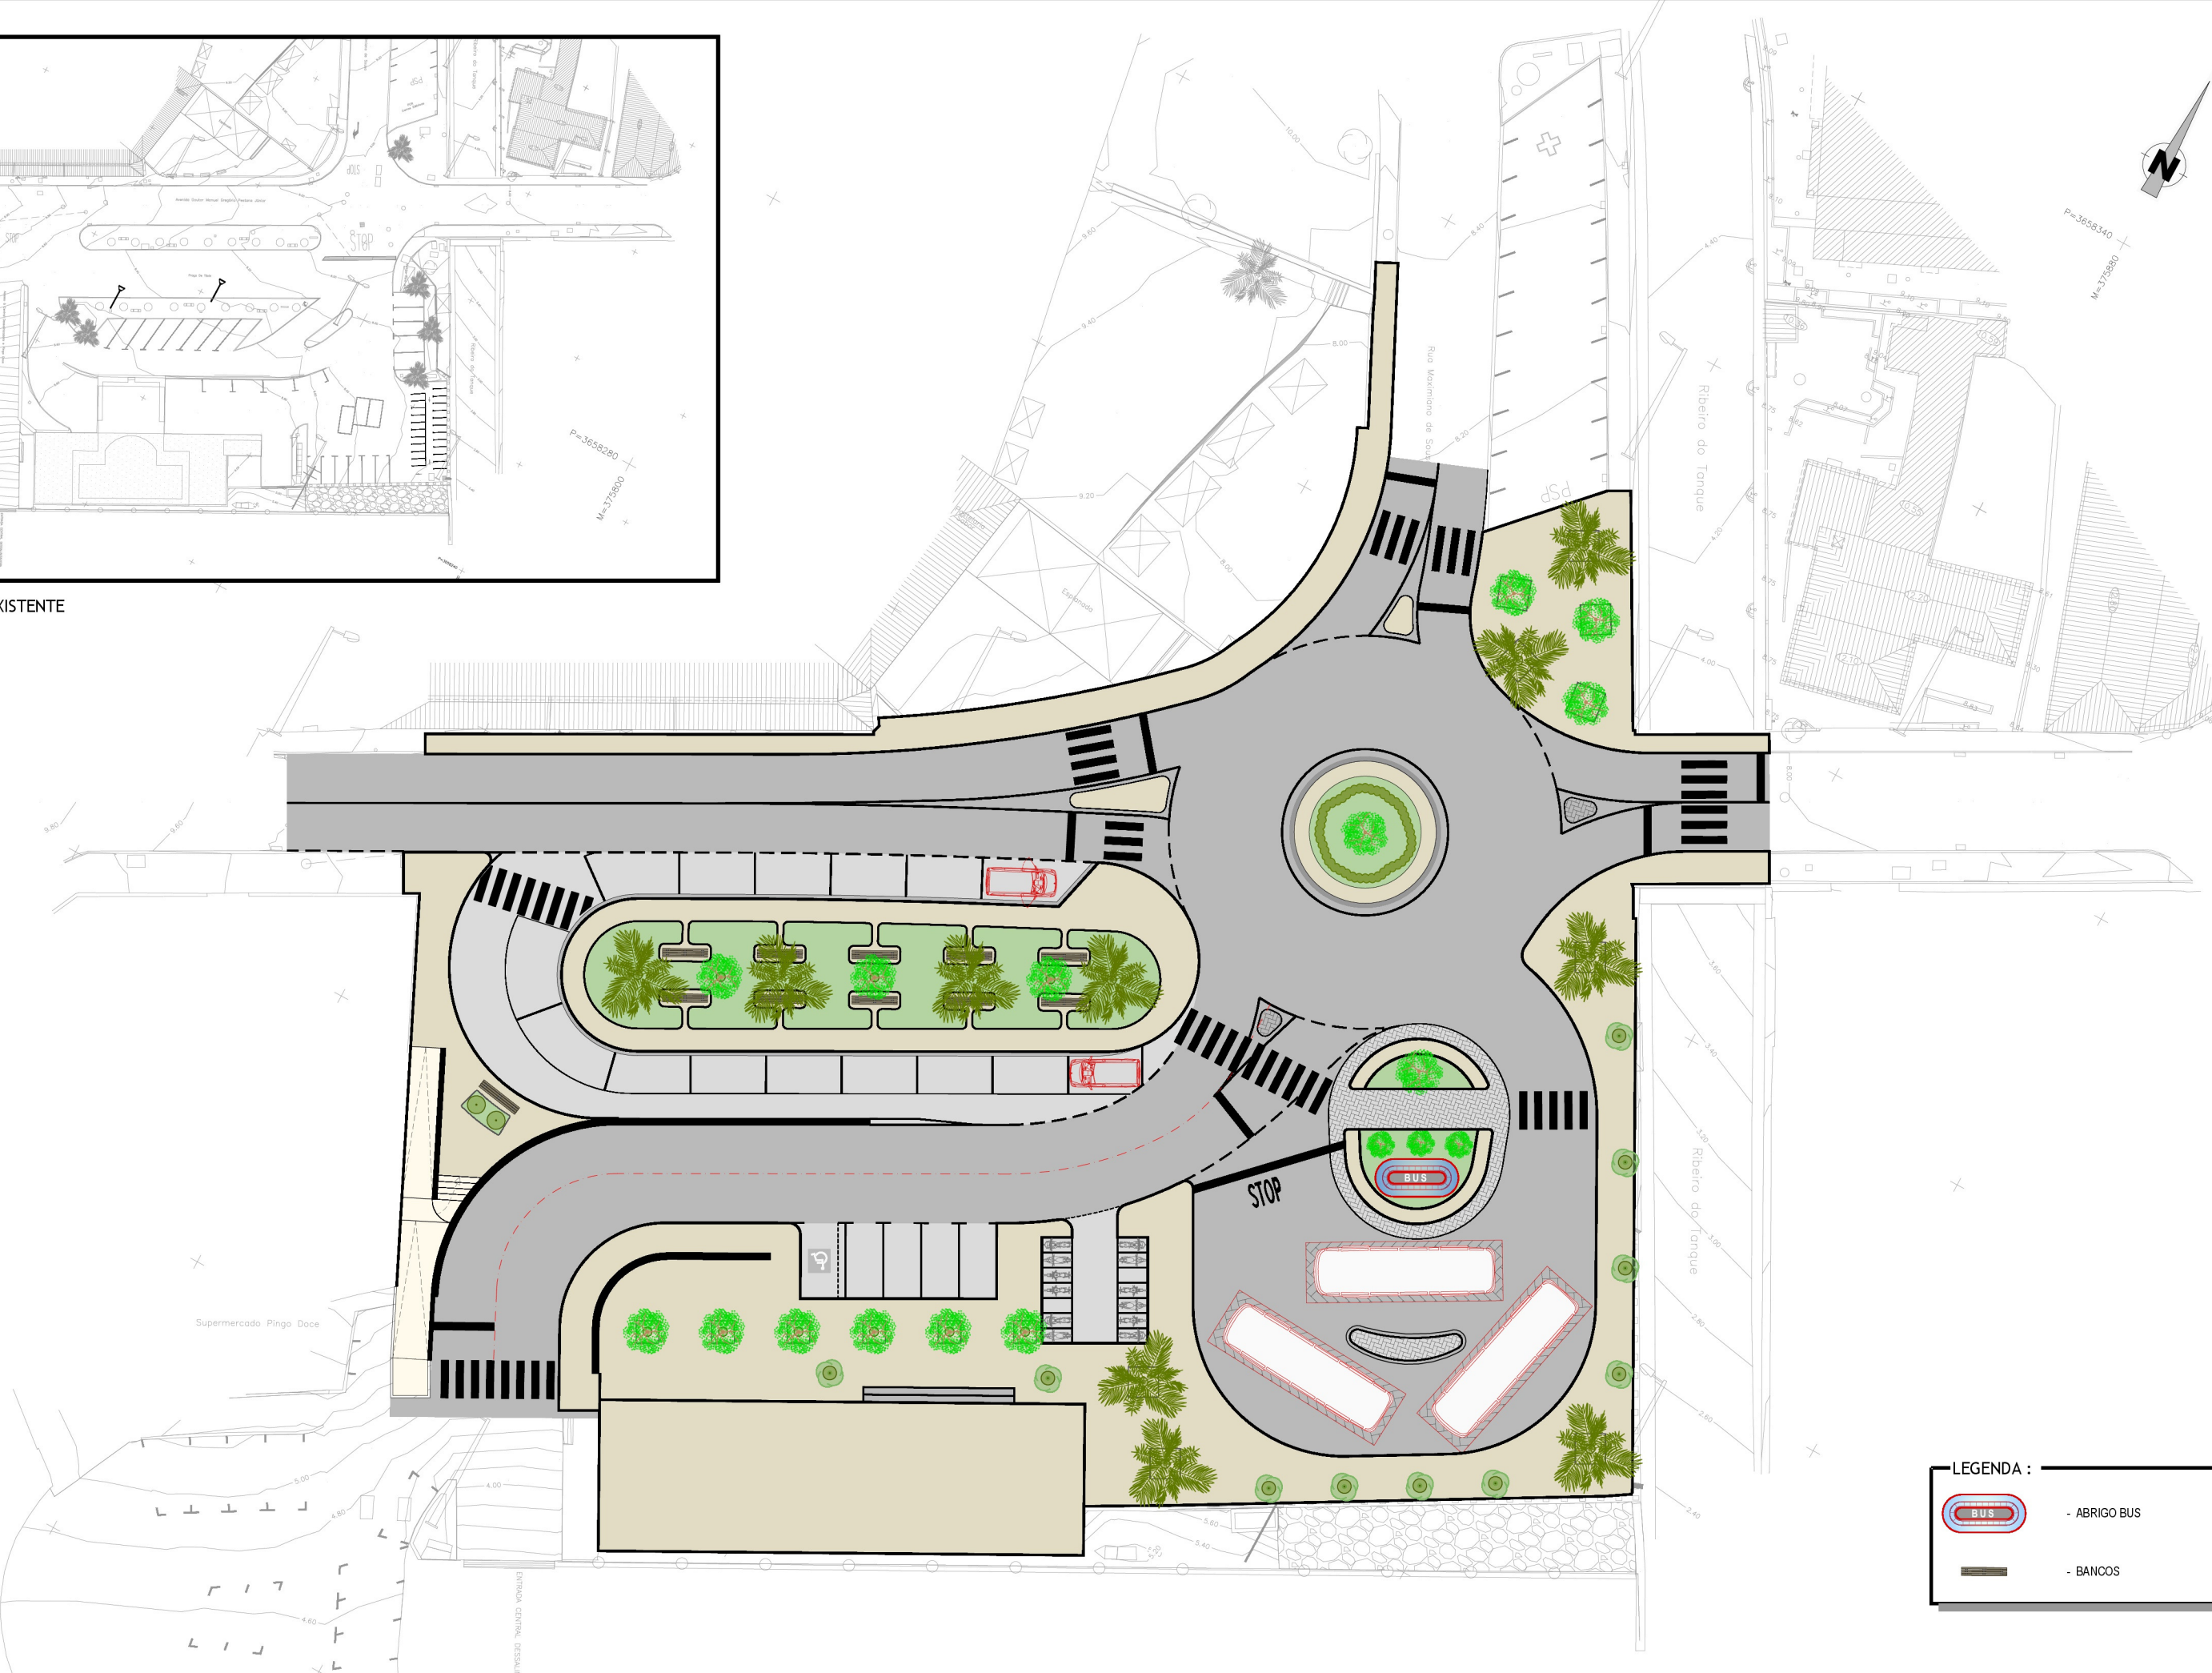

LEGENDA :



- ABRIGO BUS



- BANCOS

Projeto:

Proj.:	4	
Colab.:	3	
Des.:	2	
Verif.:	1	
Aprov.:	Rev.	DATA
DESCRIÇÃO DA REVISÃO		

Escala:

A1: 1/200 1/500

Especialidade:

Designação:

PLANTA PROPOSTA

Rev. Pros.	Esp.	N.º Seq.	Folha	Rev.	Versão
Fase:					04/2018