

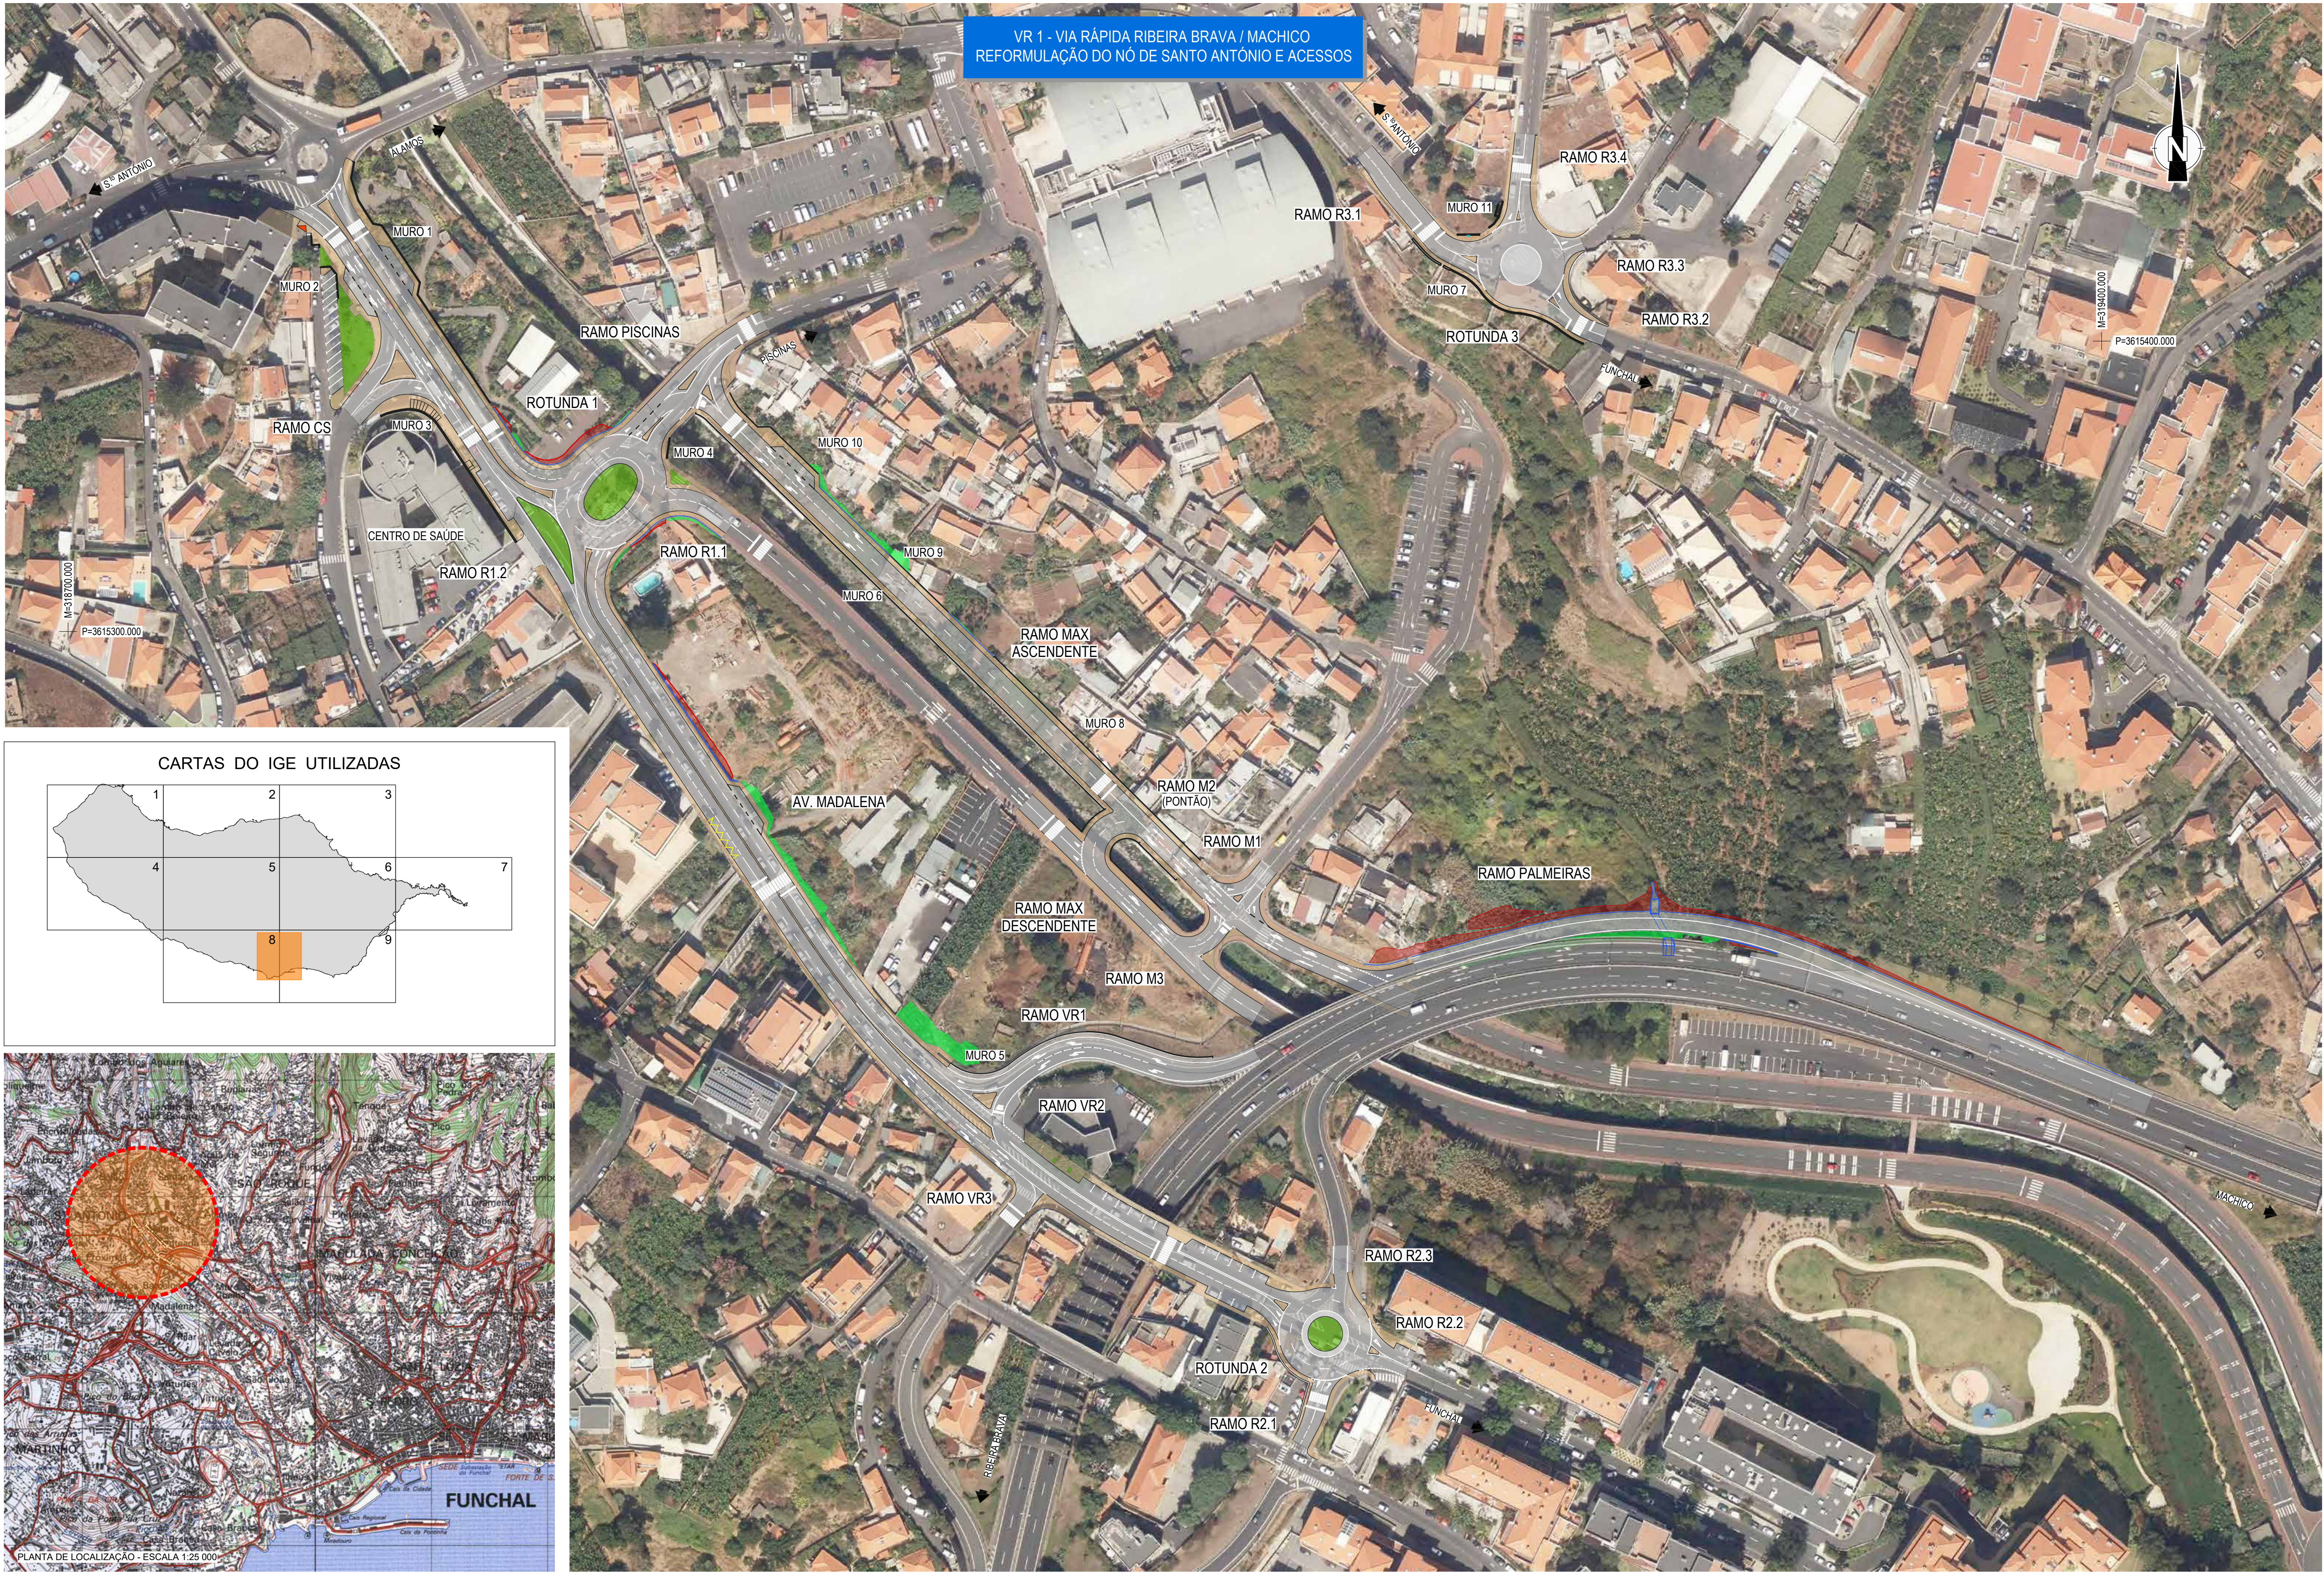


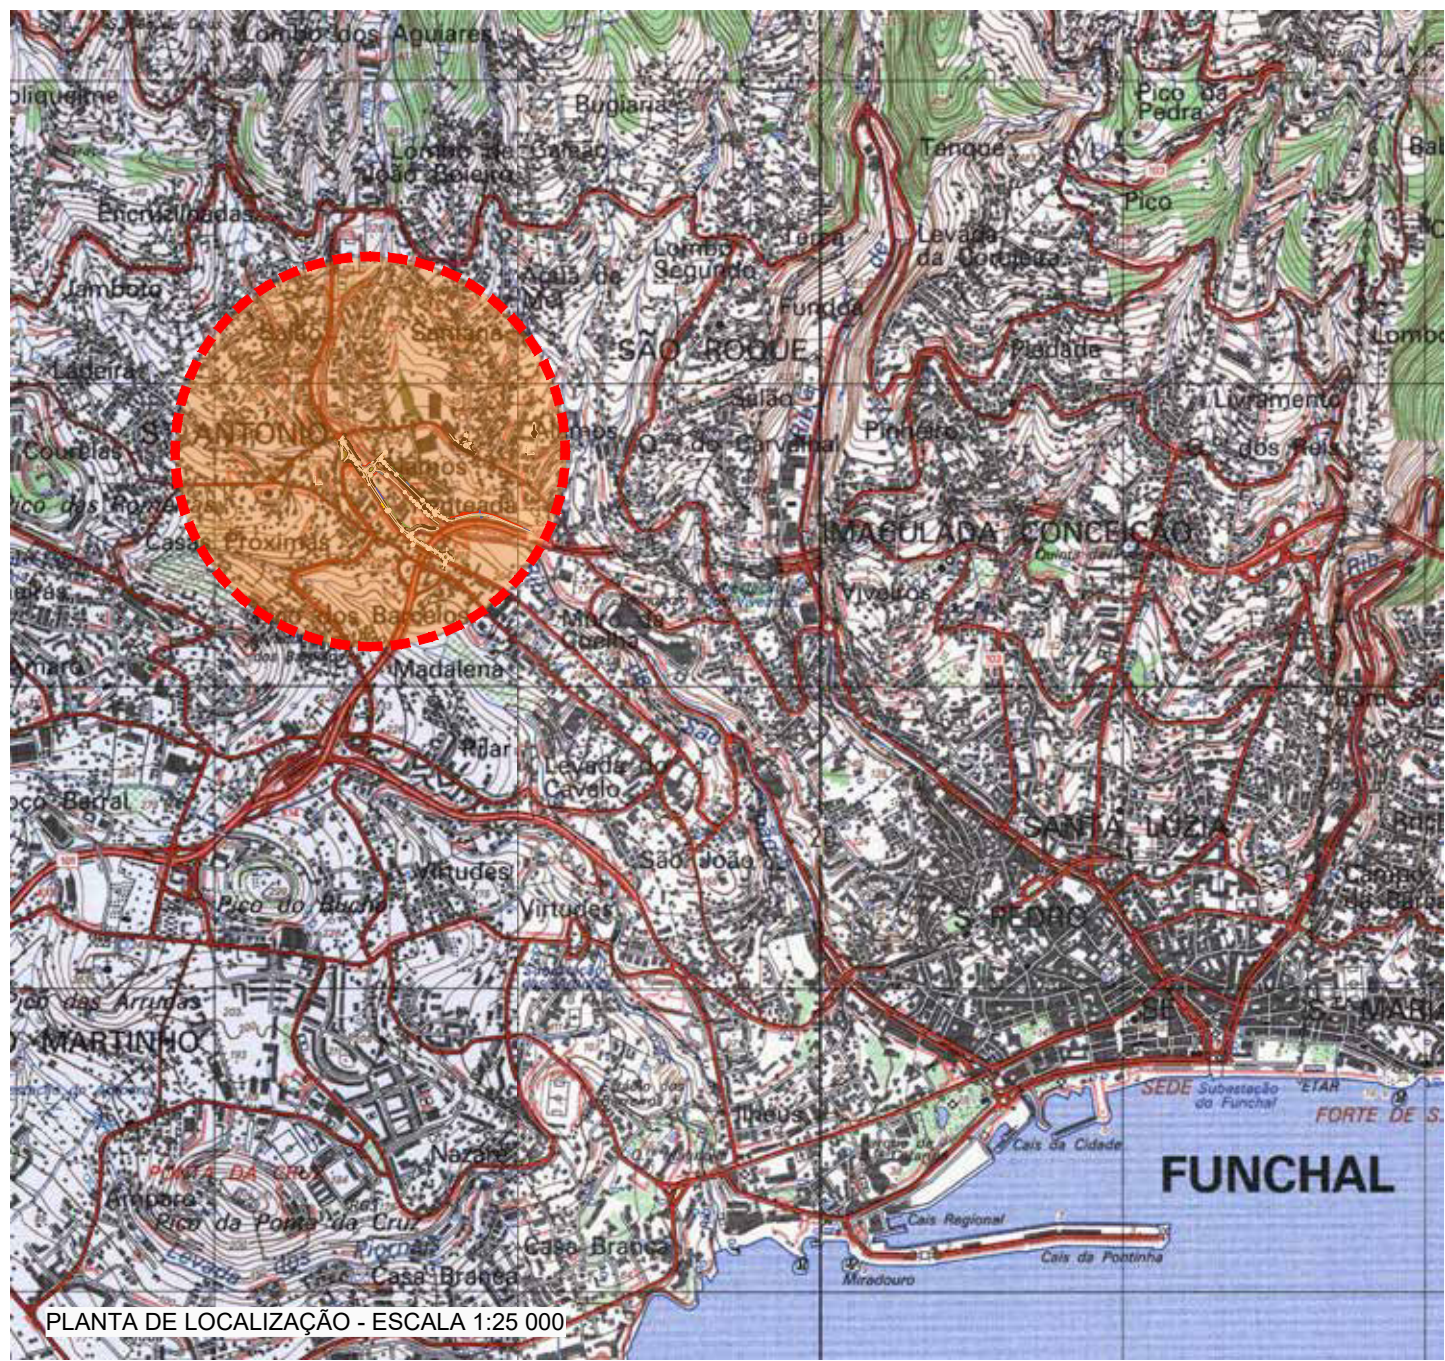

CARTAS DO IGE UTILIZADAS

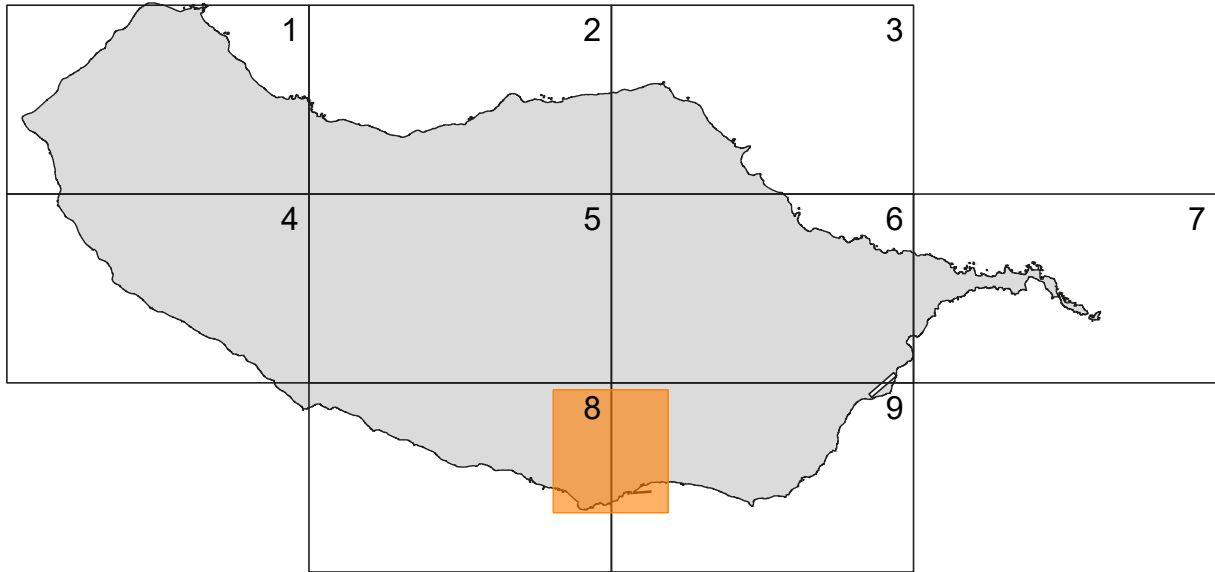

EM CÓPIAS DESTE DESENHO COM FORMATO
DIFERENTE DO AUTÊNTICO A ESCALA GRÁFICA

VR1 - VIA RÁPIDA RIBEIRA BRAVA / MACHICO
REFORMULAÇÃO DO NÓ DE SANTO ANTÓNIO E ACESSOS
M=318700.000
P=3615000.000



Secretaria Regional
de Equipamentos e Infraestruturas



DIREÇÃO REGIONAL DE ESTRADAS



EFW CONSULTING
ENGENHEIROS CONSULTORES LDA

Proj.	DC
Des.	
Verif.	DC

Escala numérica:	1:1000
Escala gráfica:	0 10m 20m

Ref.	Alteração	Set. 2023	LGR	DC
		Jul. 2023	LGR	DC
		Mai. 2023	LGR	DC
		Data	Des.	Visto

Título Complementar:	VR1 - VIA RÁPIDA RIBEIRA BRAVA / MACHICO REFORMULAÇÃO DO NÓ DE SANTO ANTÓNIO E ACESSOS PROJETO DE EXECUÇÃO
----------------------	--

Designação:	PEÇAS GERAIS PLANTA GERAL
-------------	------------------------------

Número	02-RNSA-PE-V1T1-GER-B
Data	MAR 2023
Folha	1/1

02



